


TỔNG MẶT BẰNG THE MASTERISE

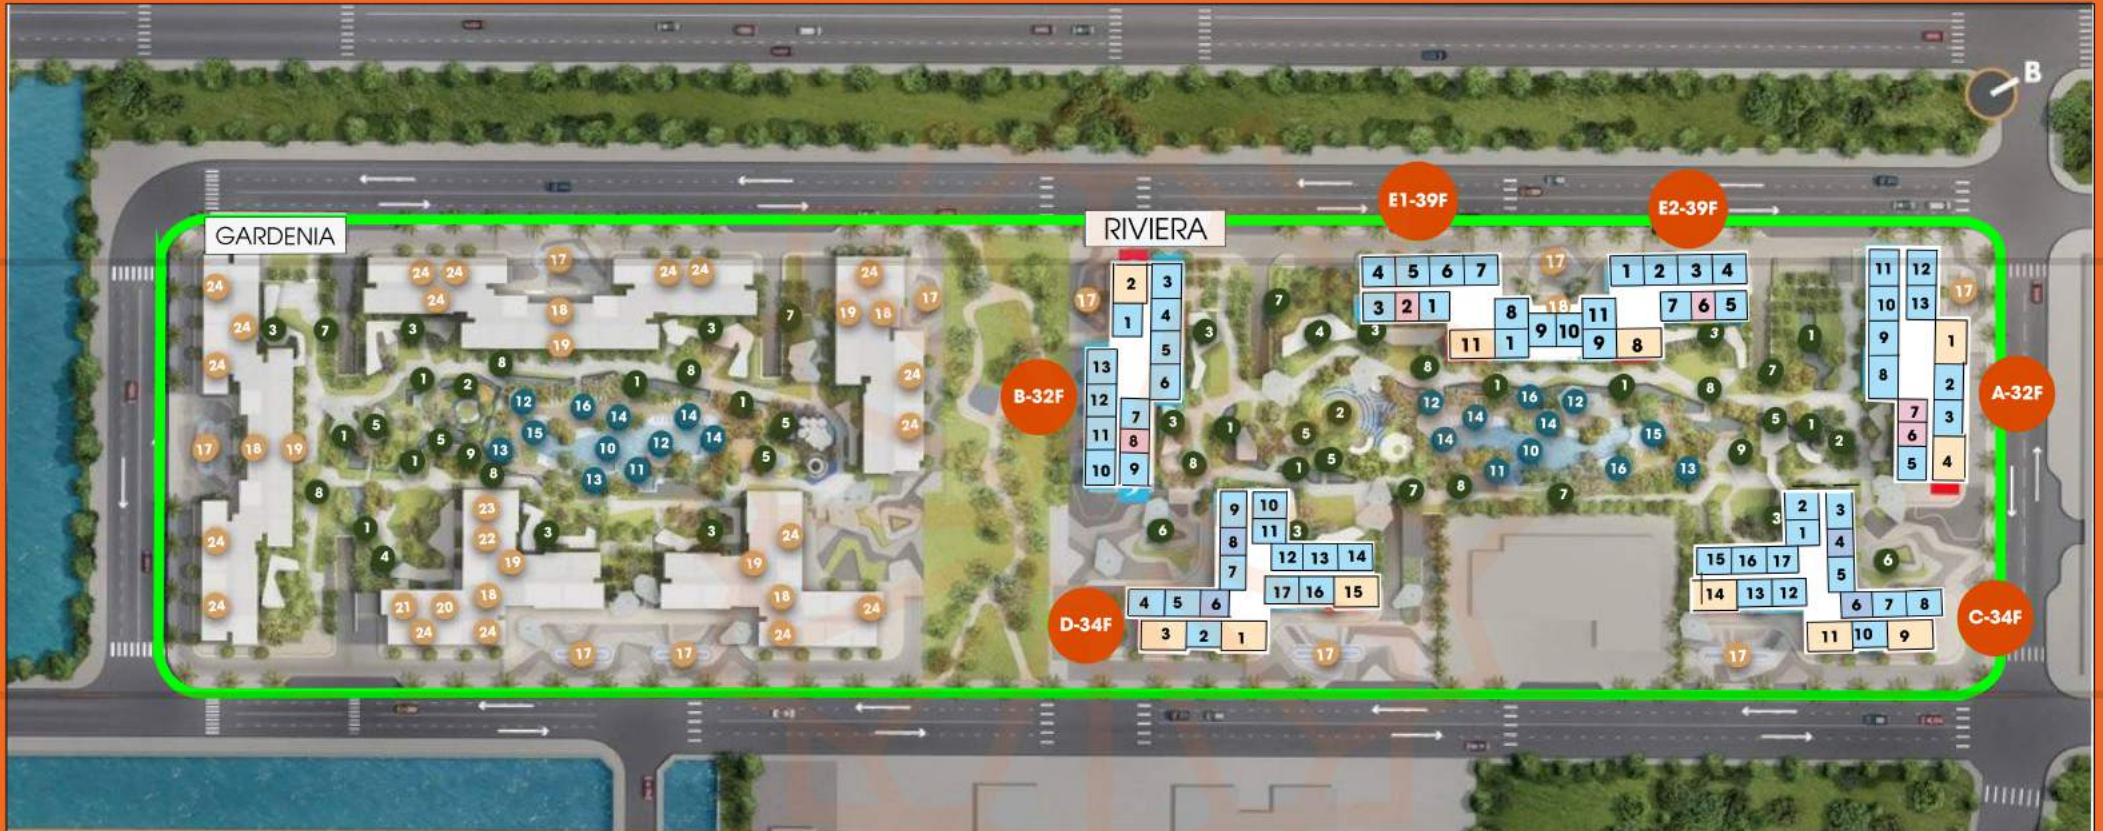

Ghi chú	PN	PN+1
CĂN 3 PHÒNG NGỦ		
CĂN 2 PHÒNG NGỦ		
CĂN 1 PHÒNG NGỦ		
CĂN STUDIO		



VƯỜN TIỆN ÍCH GARDEN OF THE FUTURE

- 1** Suối nước cảnh quan
Water Cascade
- 2** Khu vui chơi trẻ em ngoài trời
Outdoor Kid Playground
- 3** Khu đọc sách, trò chuyện
Reading Area
- 4** Khu thể thao ngoài trời
Wellness zone
- 5** Khu vực thư giãn theo chủ đề
Thematic Pavilion
- 6** Khu tổ chức sự kiện
Event Palza
- 7** Hàng rào xanh
Greenery Fence
- 8** Lối đi bộ xanh
Green Lawn Walkway
- 9** Khu tiệc nướng BBQ ngoài trời
BBQ Area

HỒ BƠI PHI THUYỀN "SPACESHIP" "SPACESHIP" SWIMMING POOL

- 10** Hồ bơi 2 tầng (dài 50m)
Swimming Pool (50m)
- 11** Bồn Jacuzzi đặc đảo
Special Jacuzzi
- 12** Ghế thư giãn có mái che
Pealaxing Seats
- 13** Không gian xanh thư giãn
Lawn terrace
- 14** Khu tắm nắng nghỉ dưỡng
Sun-bathing Area
- 15** Hồ bơi trẻ em
Kid's Swimming Pool
- 16** Khu đi bộ ngoài trời
Grocery Walkway

