


BLOCK D


MẪU SỐ 6 : D1 - D9 - D10 - D18

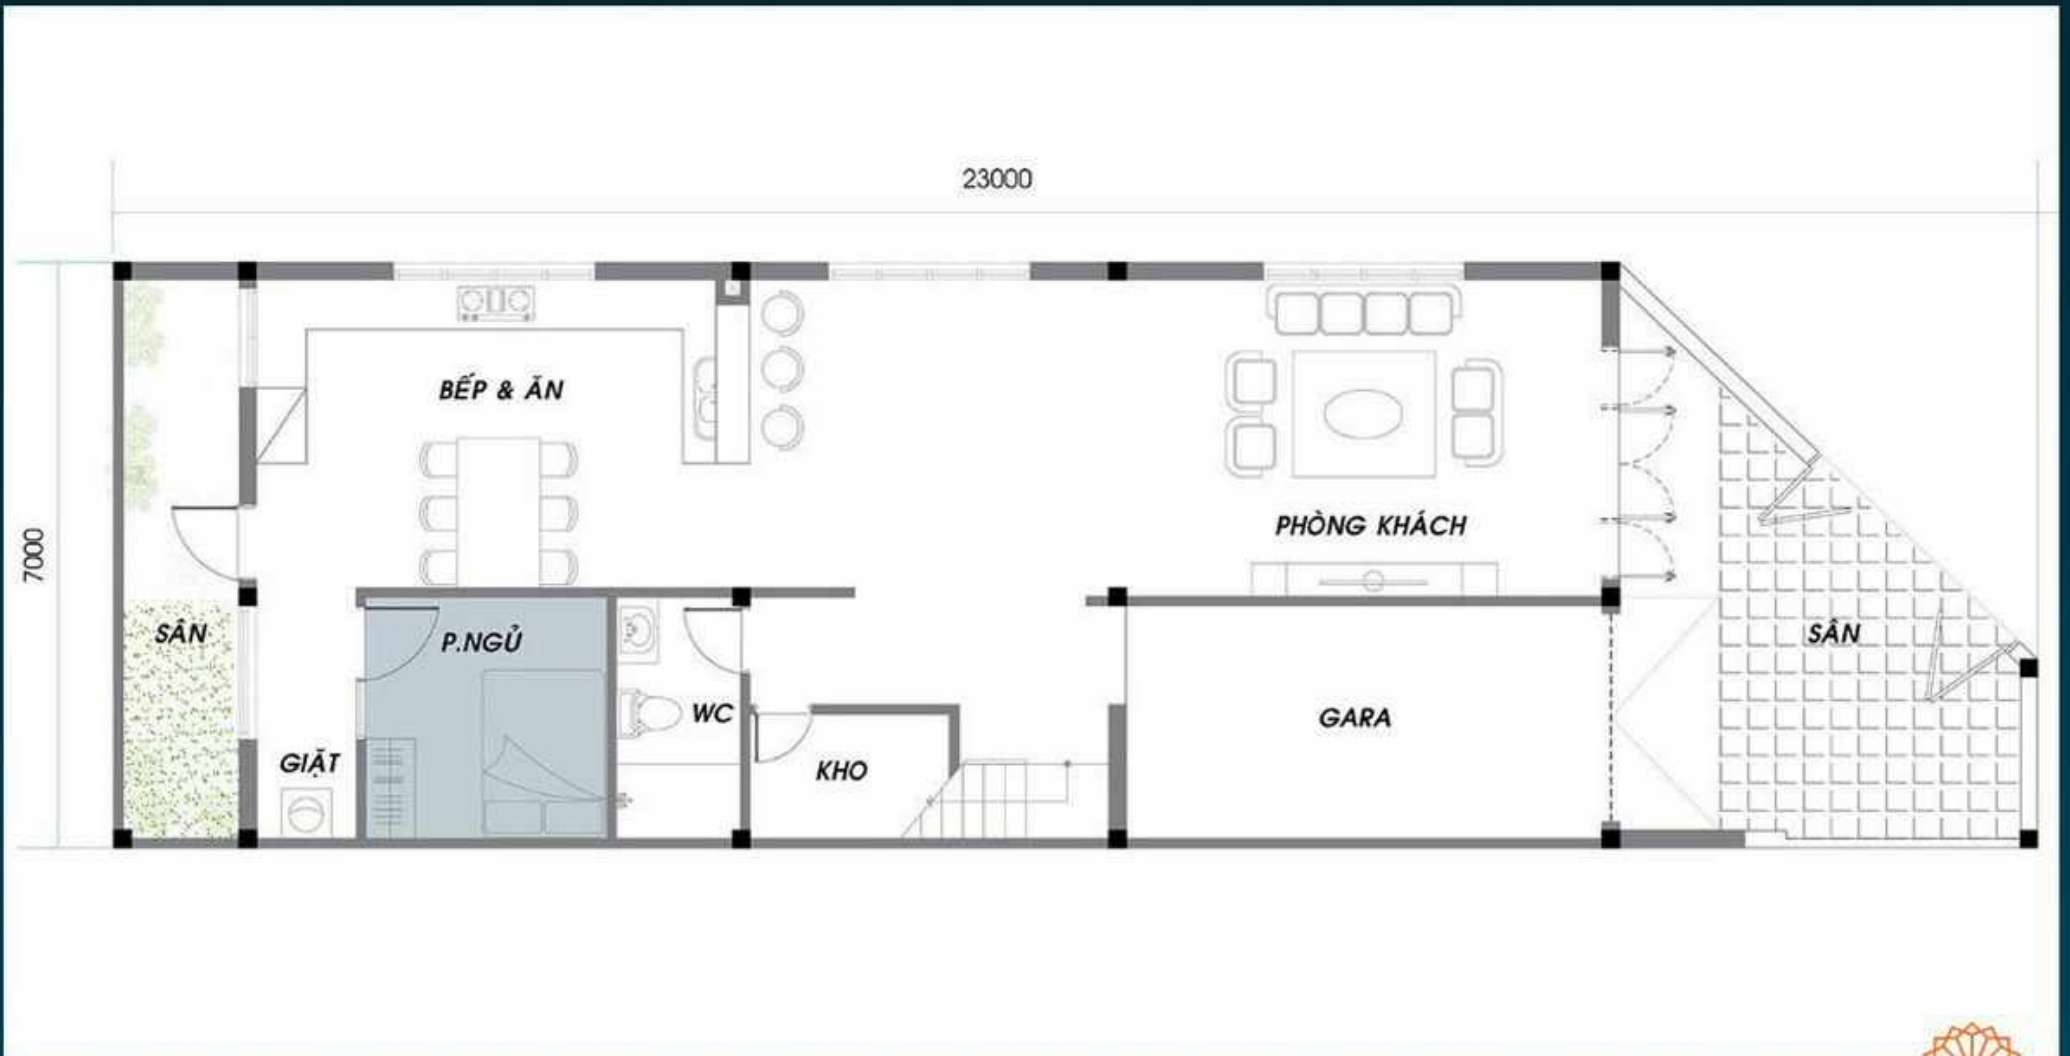

MẶT BẰNG TẦNG TRỆT

BLOCK D

MẪU SỐ 6 : D1 - D9 - D10 - D18

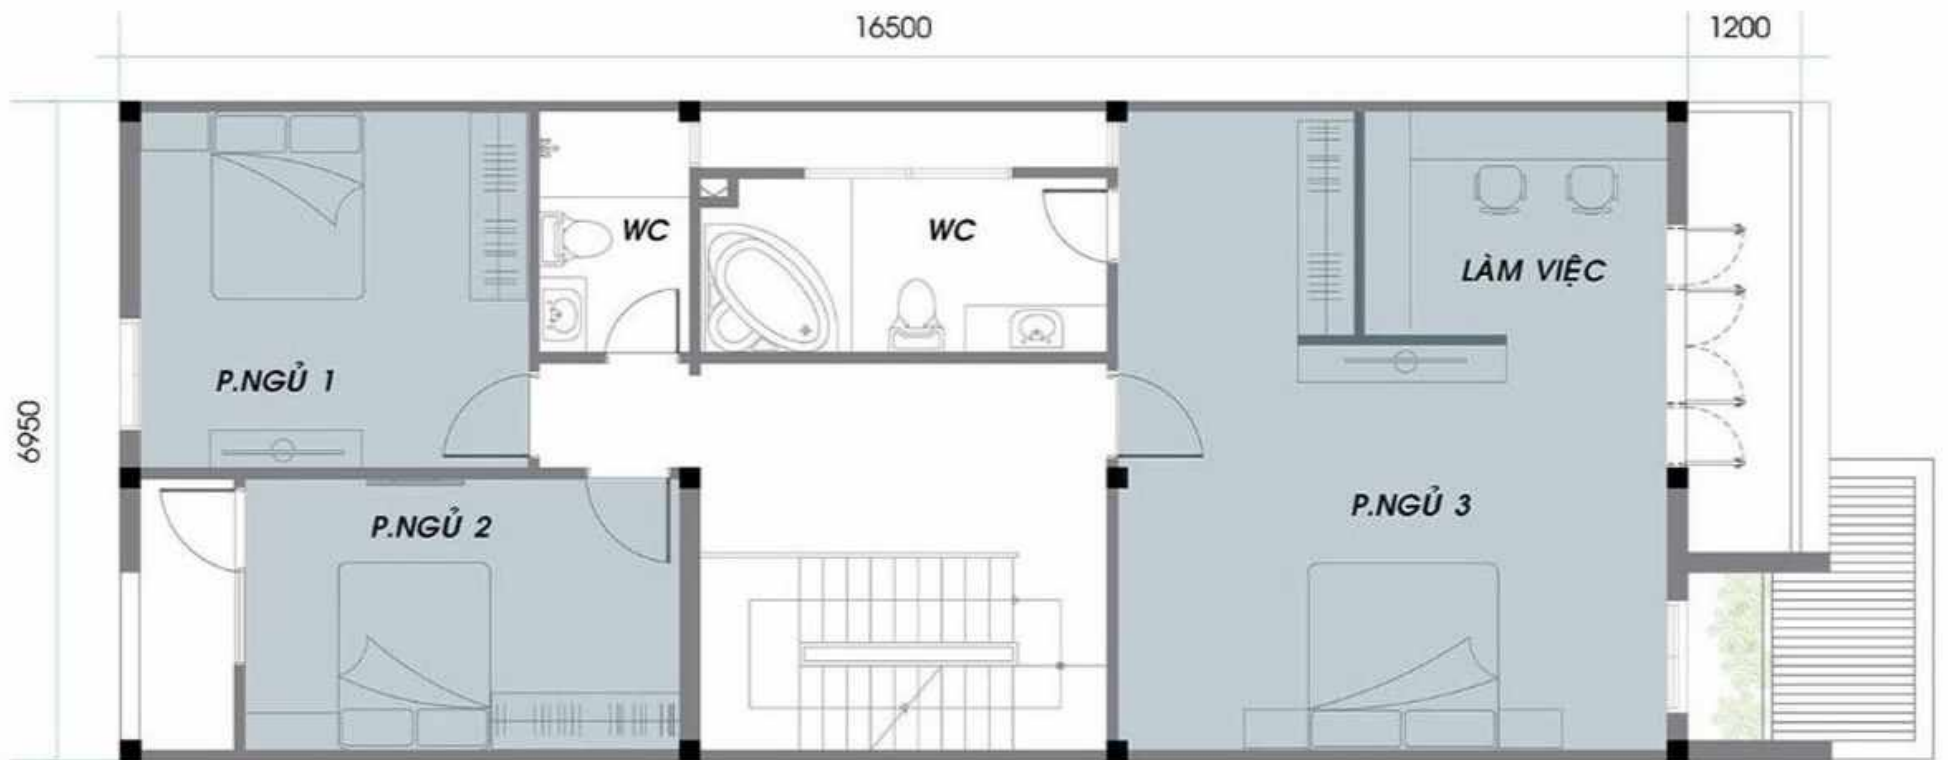

MẶT BẰNG LẦU 1

BLOCK D


MẪU SỐ 6 : D1 - D9 - D10 - D18



MẶT BẰNG LẦU 2

BLOCK D

MẪU SỐ 6 : D1 - D9 - D10 - D18

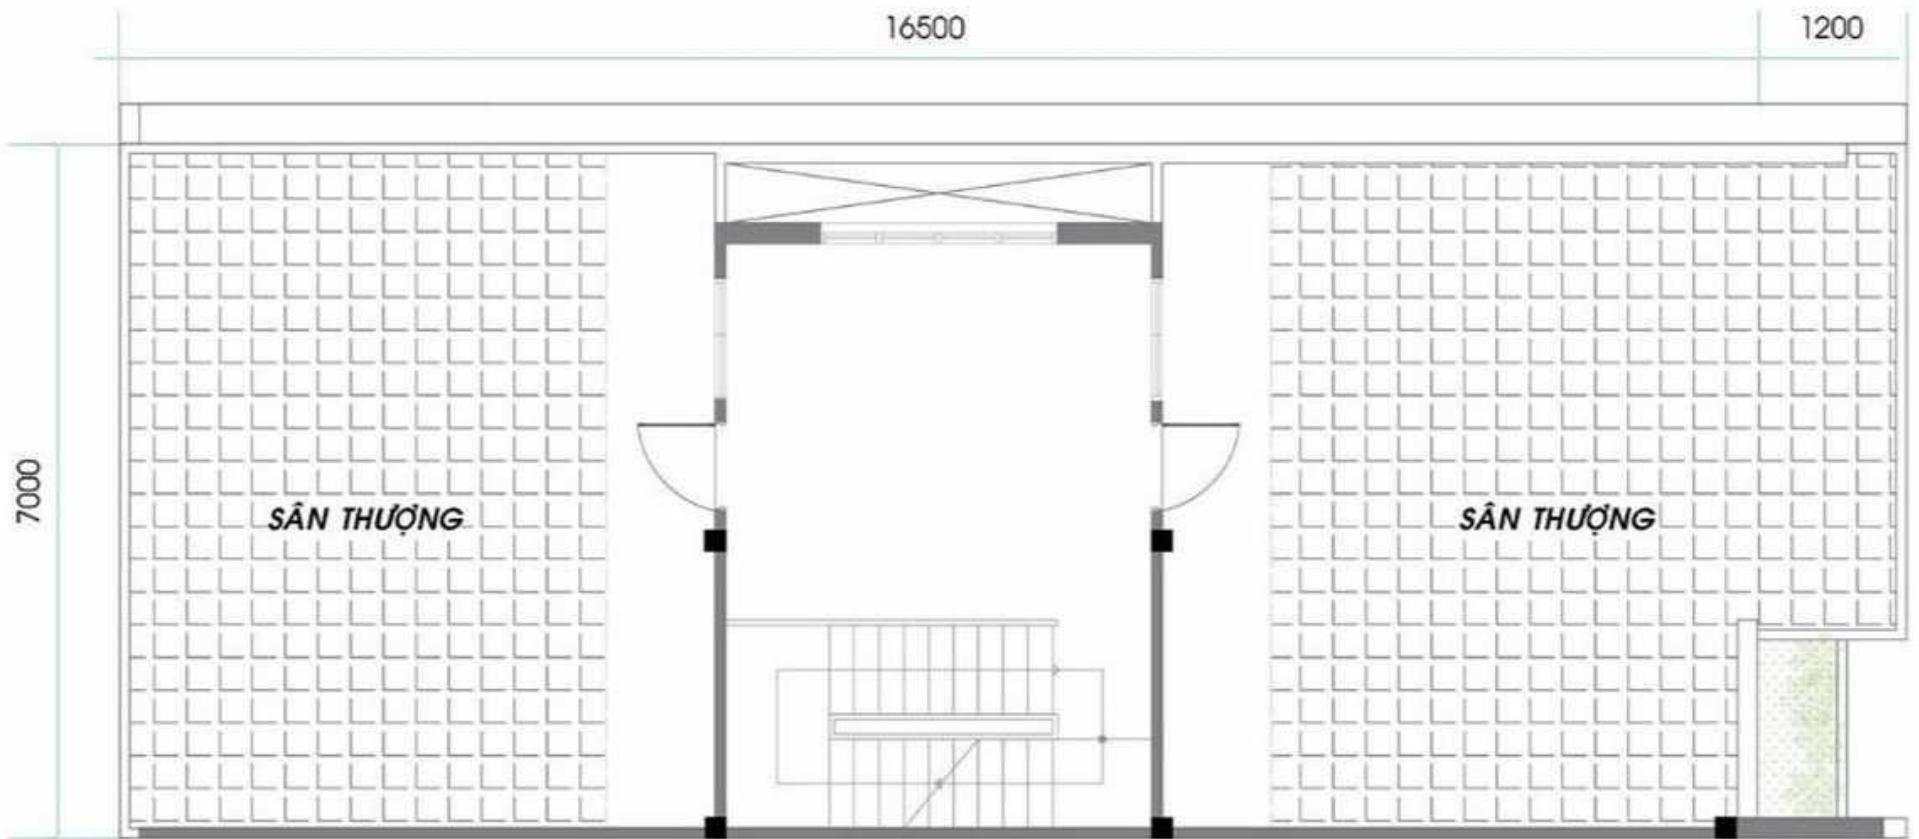


MẶT BẰNG SÂN THƯỢNG

MẪU SỐ 7 : D2 - D8 , D11 - D17 , E2 - E15 , E18 - E31




MẶT BẰNG TẦNG TRỆT

MẪU SỐ 7 : D2 - D8 , D11 - D17 , E2 - E15 , E18 - E31

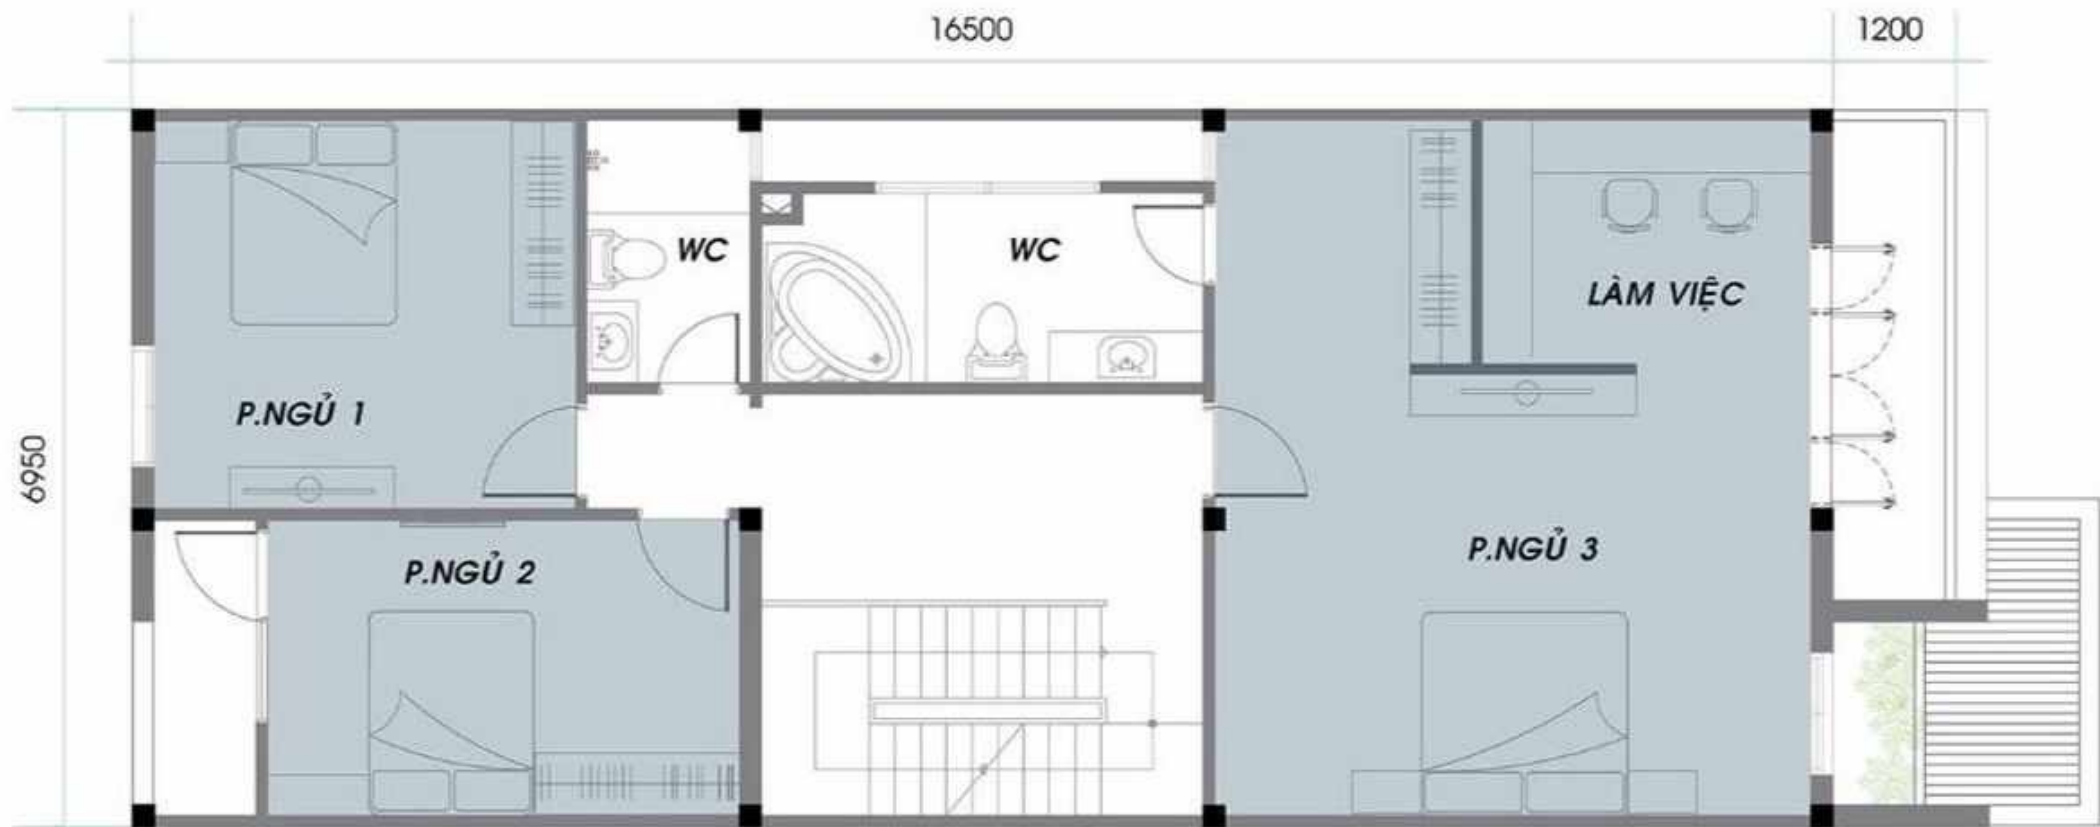


MẶT BẰNG LẦU 1

MẪU SỐ 7 : D2 - D8 , D11 - D17 , E2 - E15 , E18 - E31

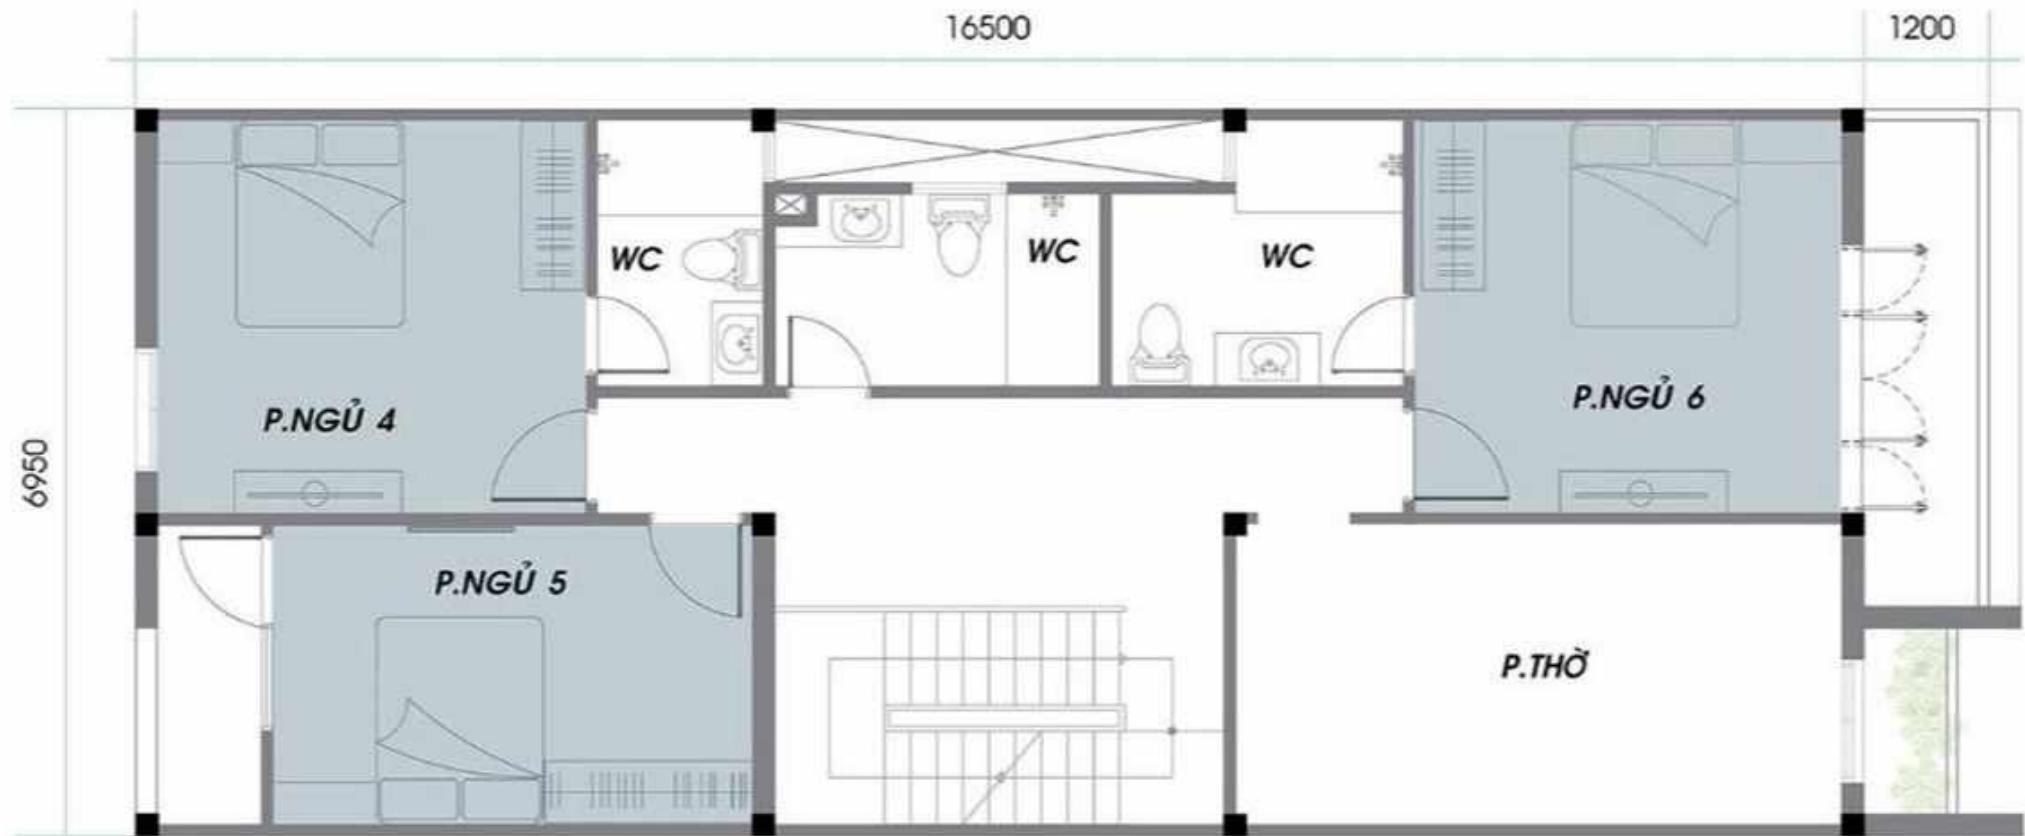

MẶT BẰNG LẦU 2

MẪU SỐ 7 : D2 - D8 , D11 - D17 , E2 - E15 , E18 - E31

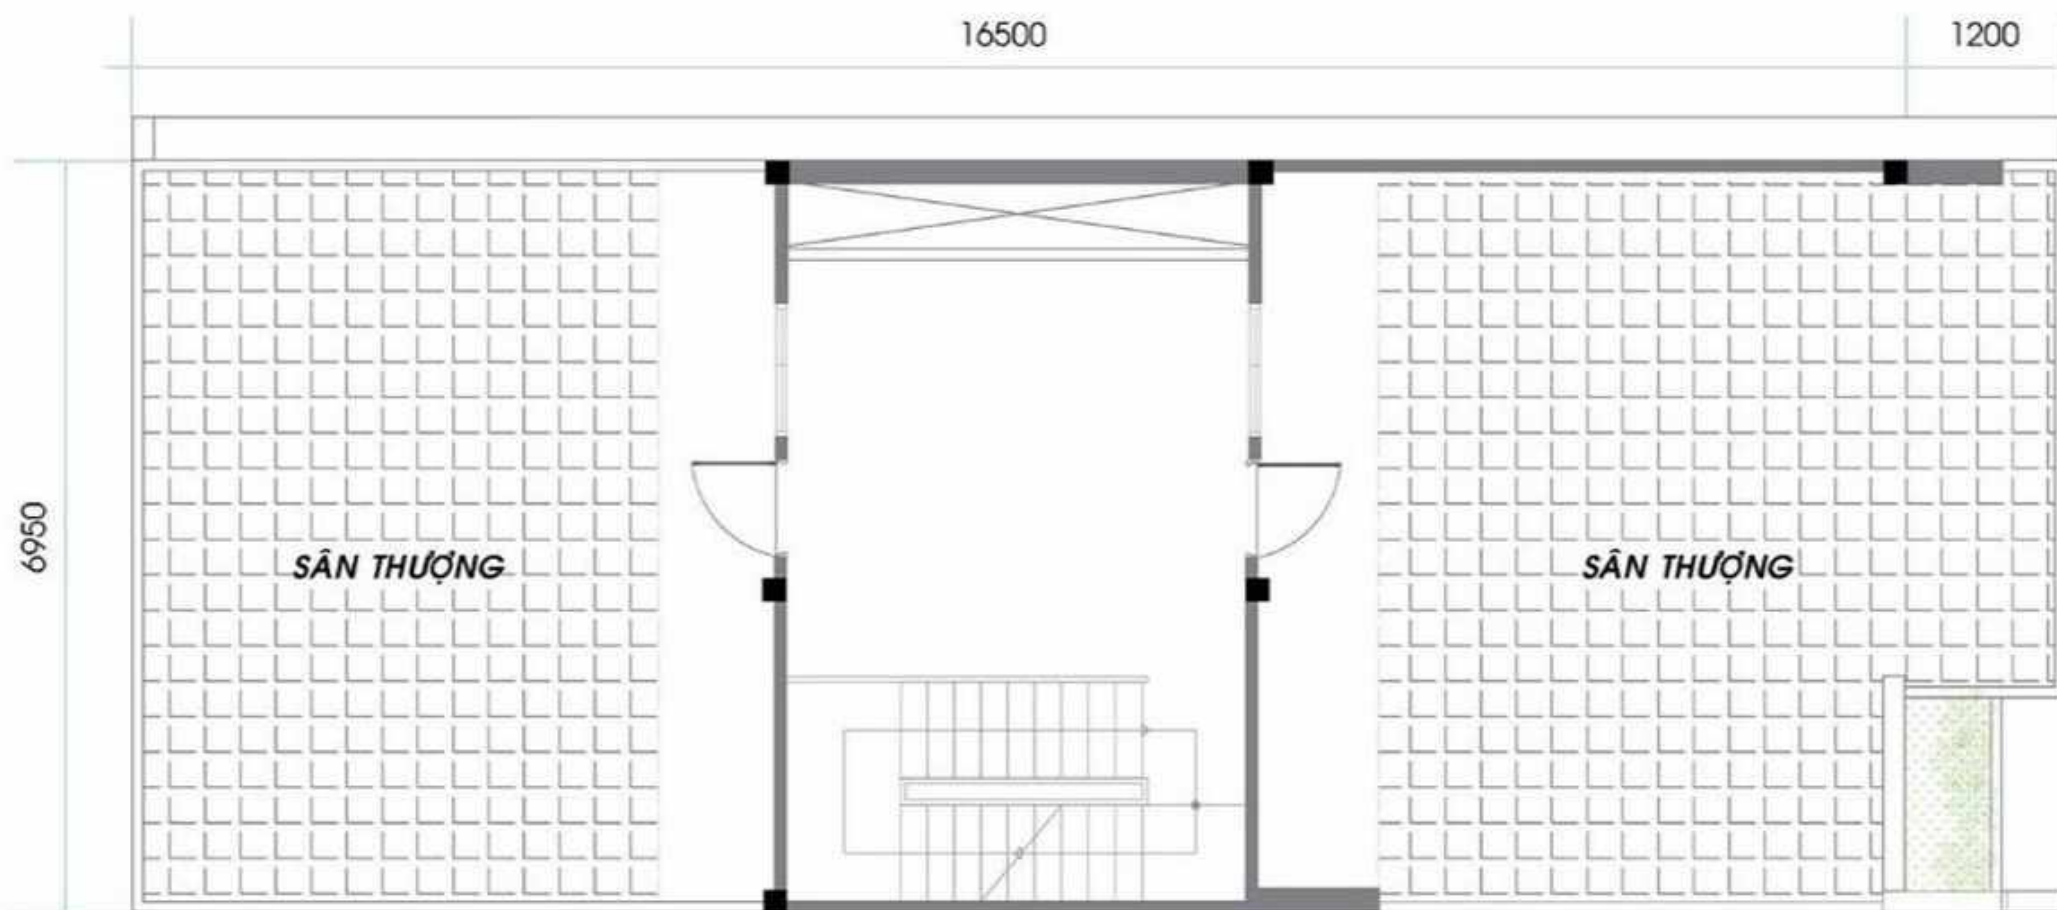

MẶT BẰNG SÂN THƯỢNG