


# BLOCK D


## MẪU SỐ 6 : D1 - D9 - D10 - D18

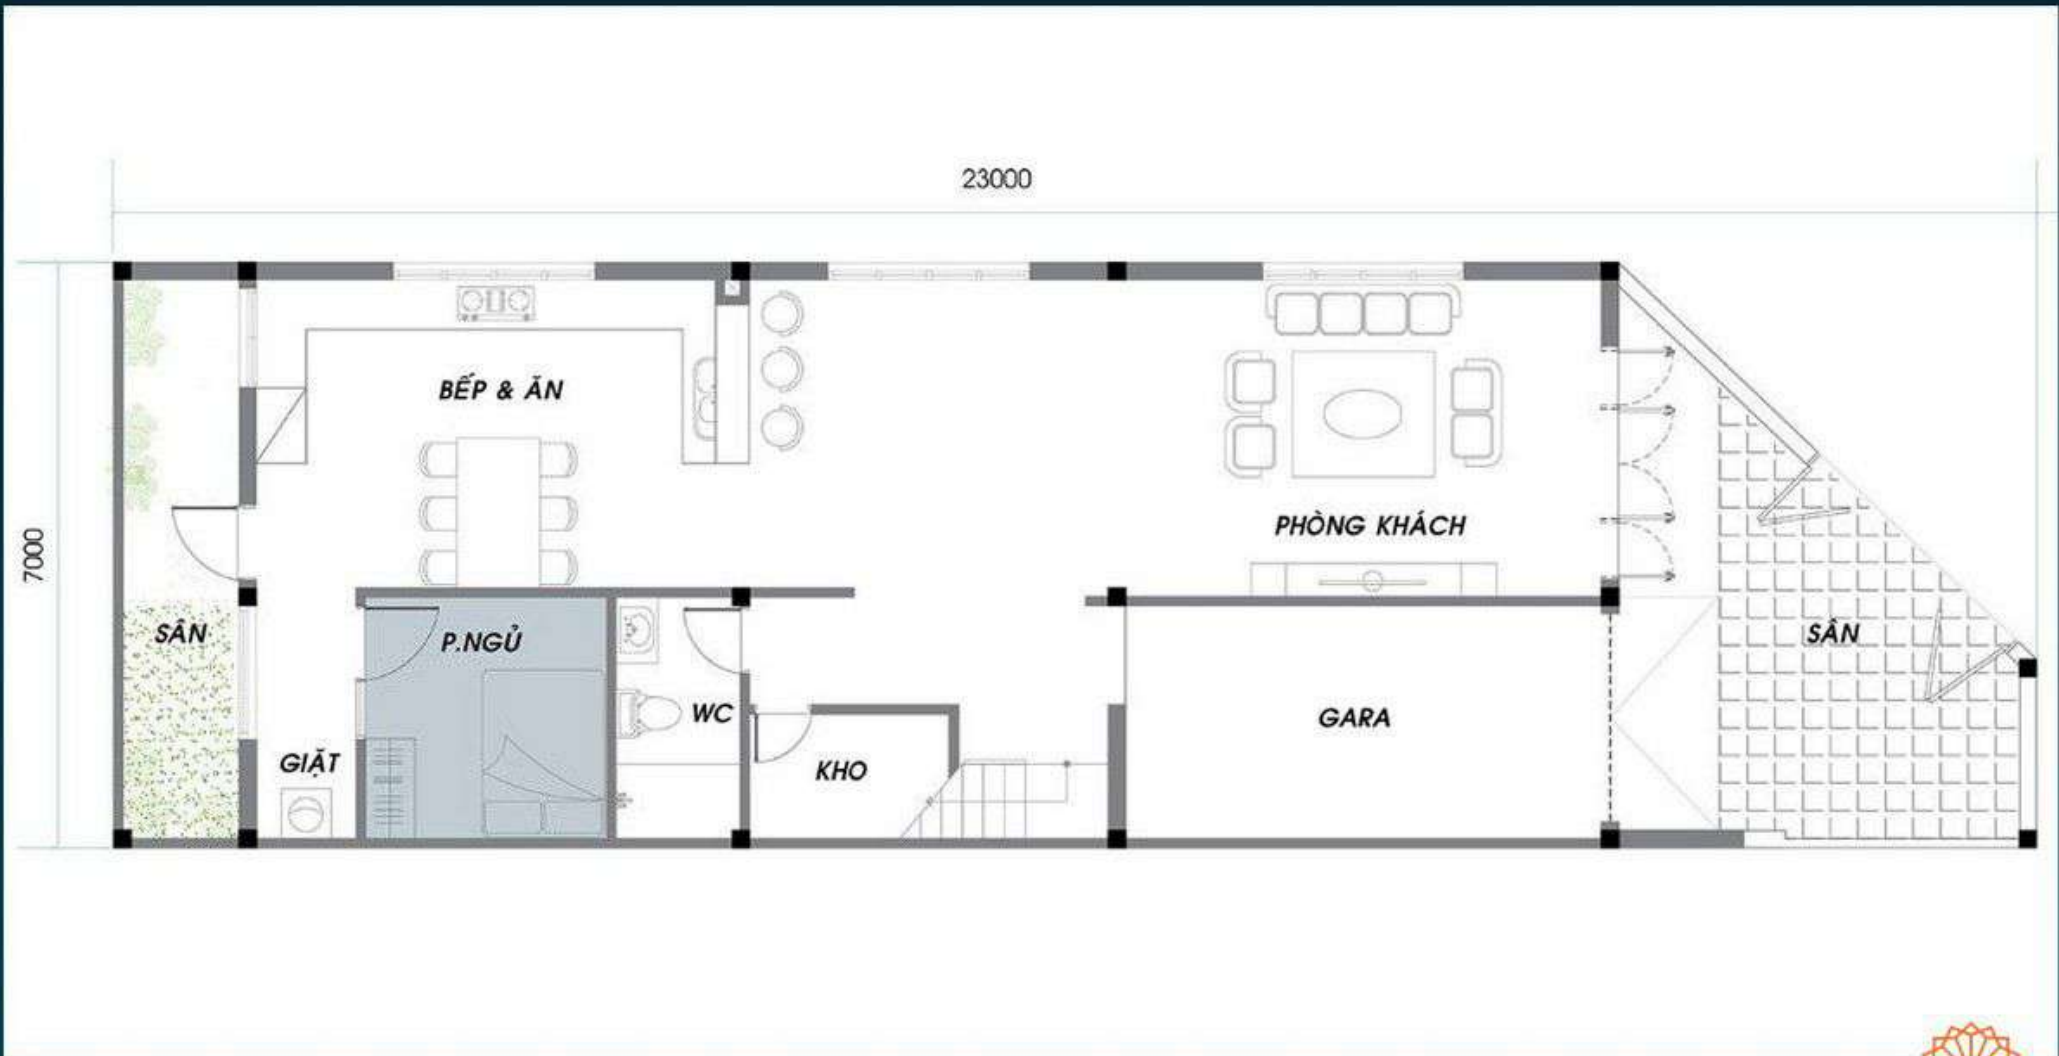

MẶT BẰNG TẦNG TRỆT

# BLOCK D


## MẪU SỐ 6 : D1 - D9 - D10 - D18

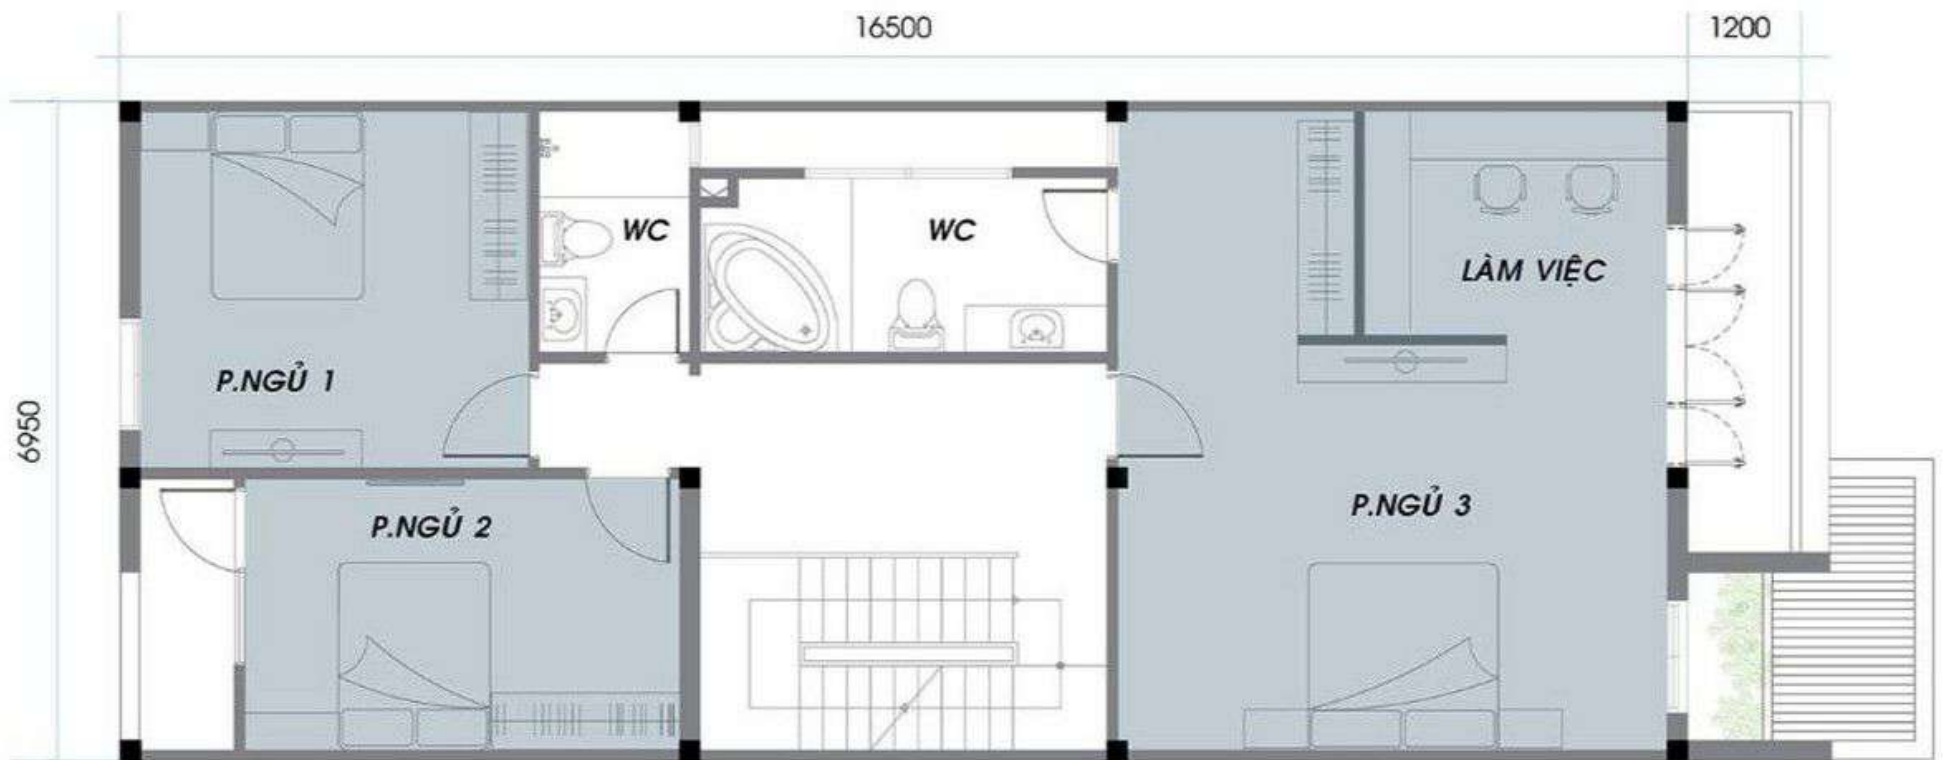

MẶT BẰNG LẦU 1

# BLOCK D


## MẪU SỐ 6 : D1 - D9 - D10 - D18

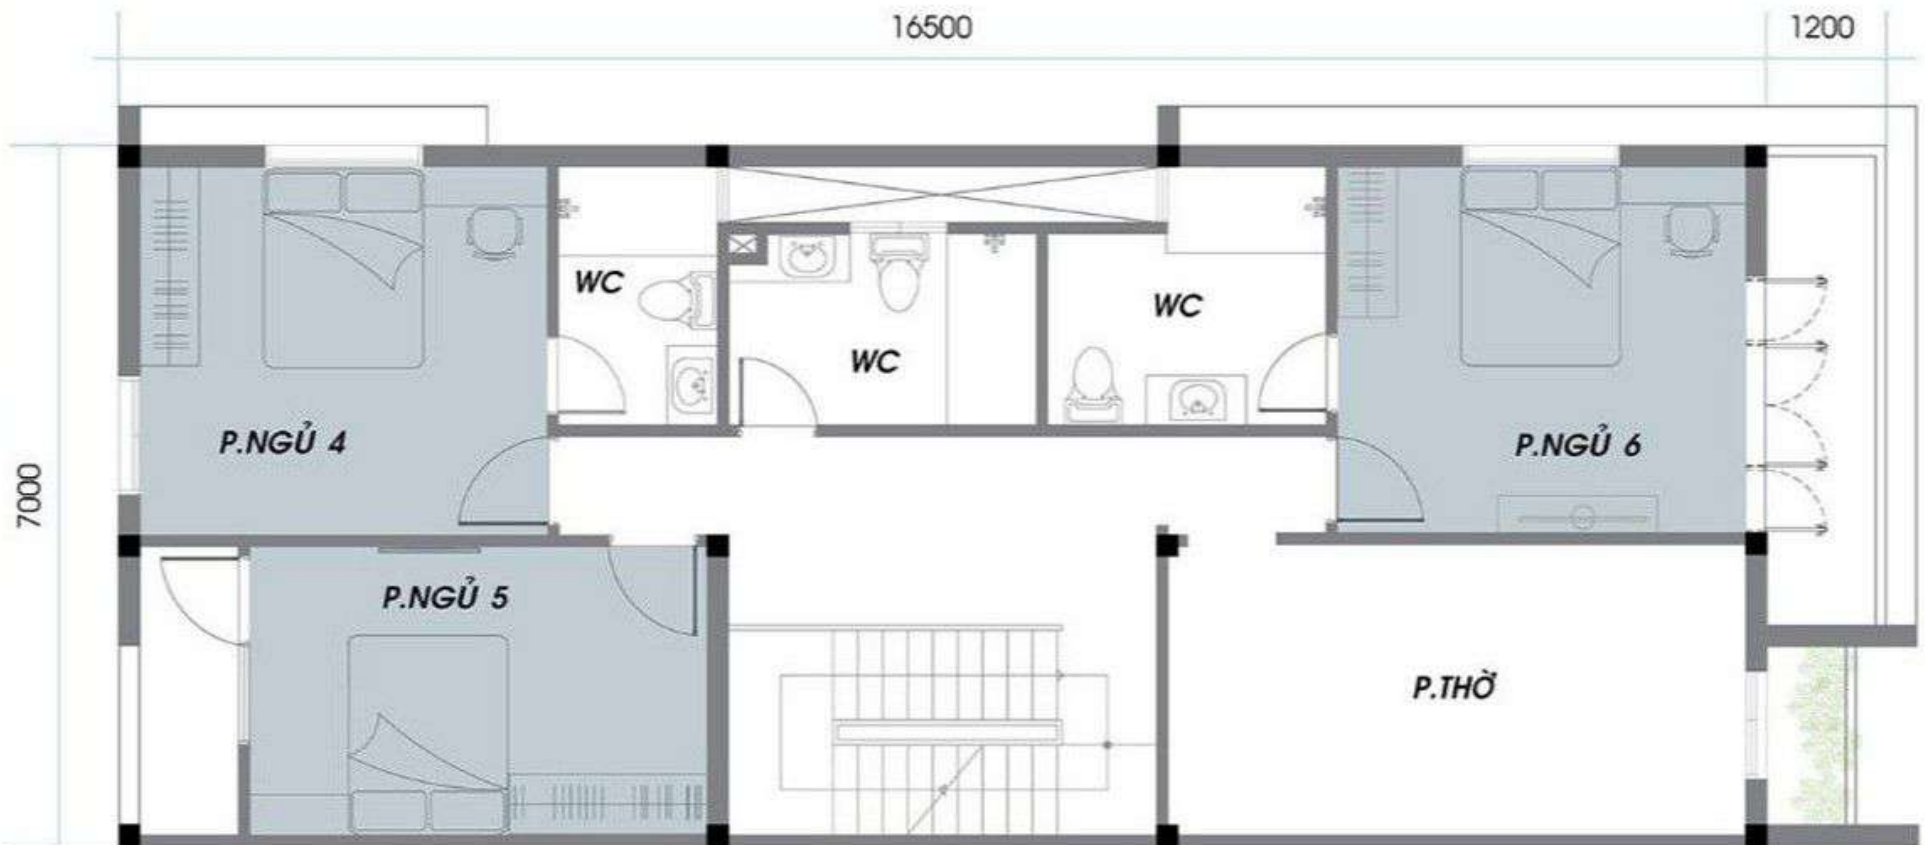

MẶT BẰNG LẦU 2


# BLOCK D

MẪU SỐ 6 : D1 - D9 - D10 - D18

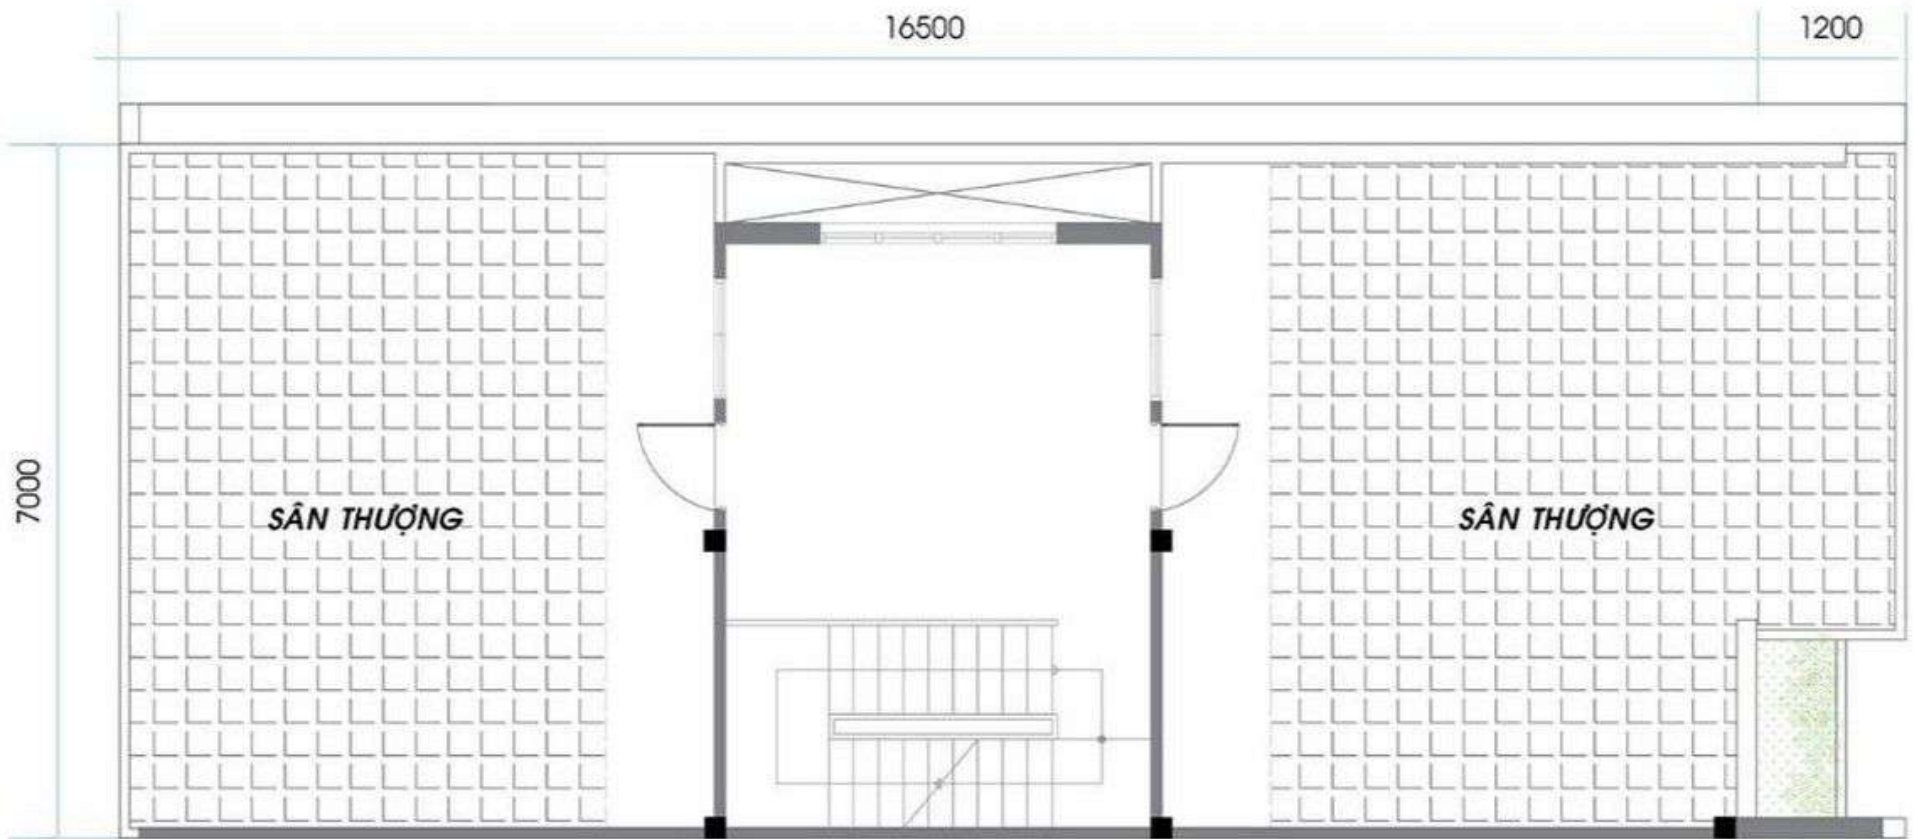


MẶT BẰNG SÂN THƯỢNG

# MẪU SỐ 7 : D2 - D8 , D11 - D17 , E2 - E15 , E18 - E31

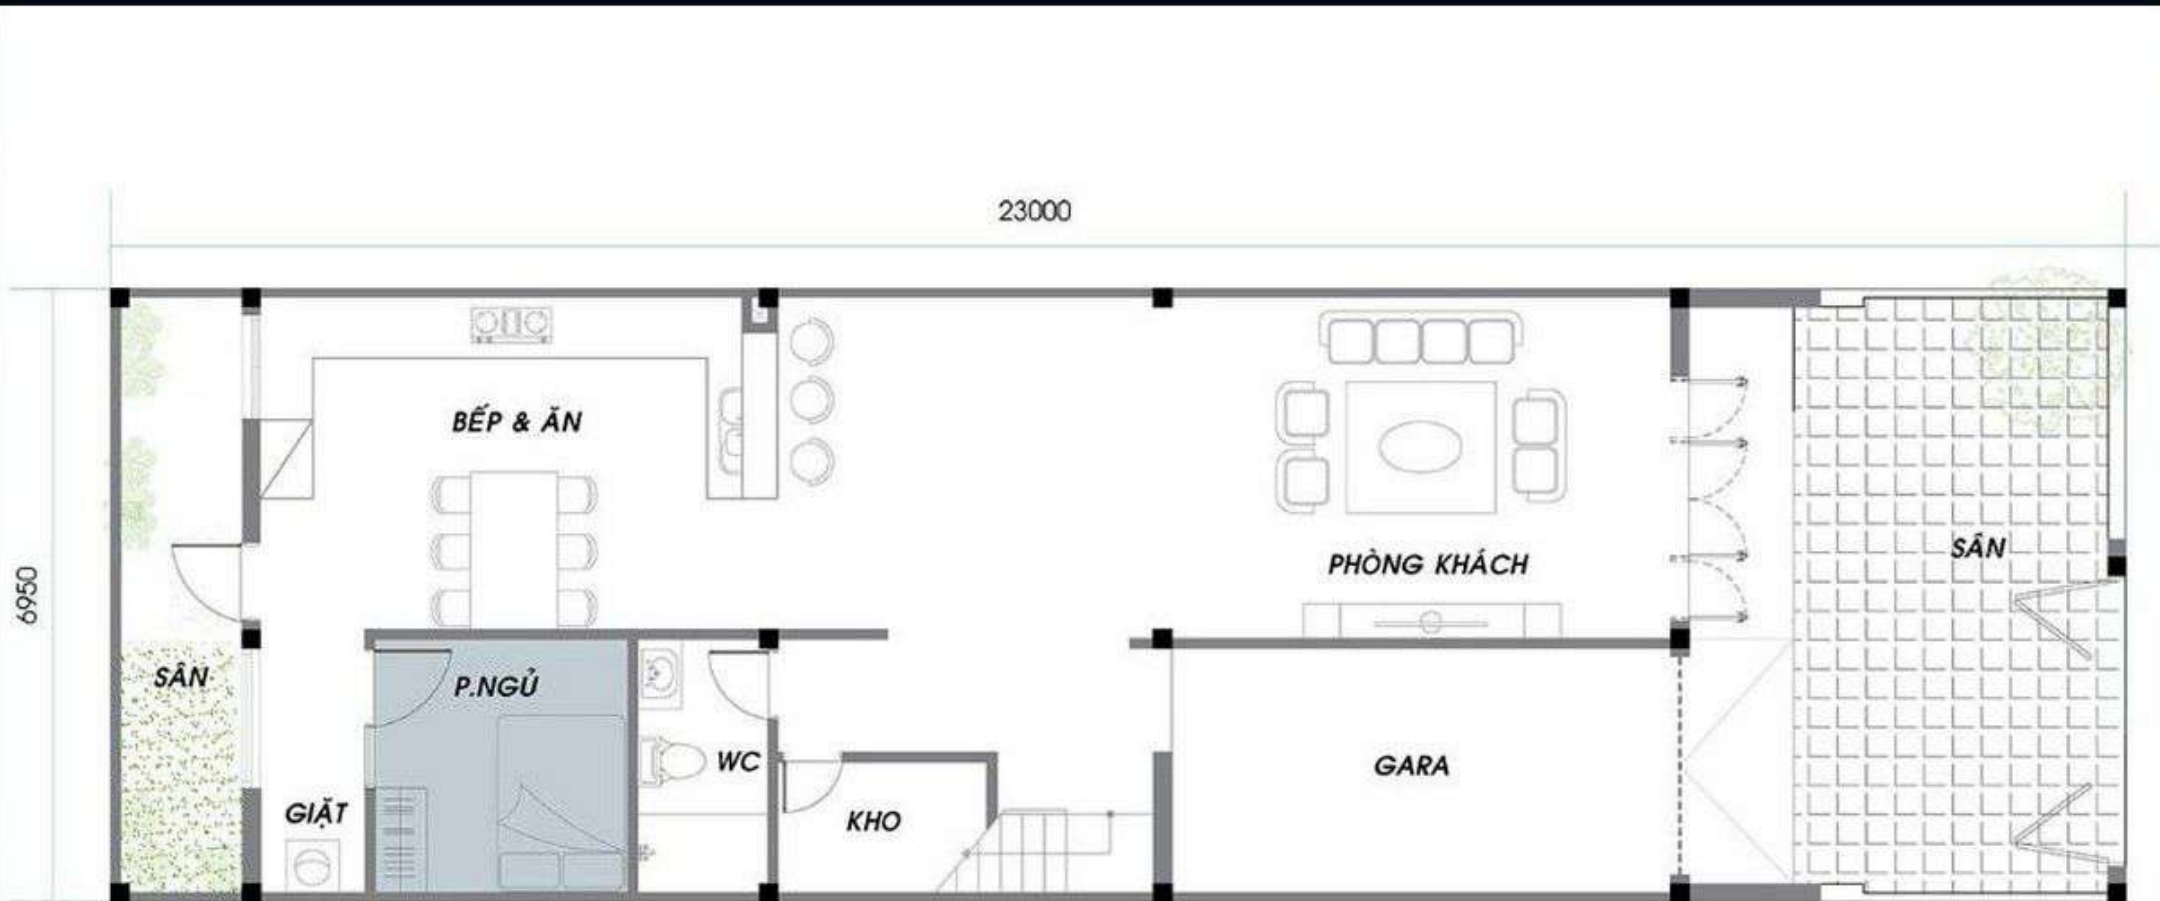


MẶT BẰNG TẦNG TRỆT

# MẪU SỐ 7 : D2 - D8 , D11 - D17 , E2 - E15 , E18 - E31

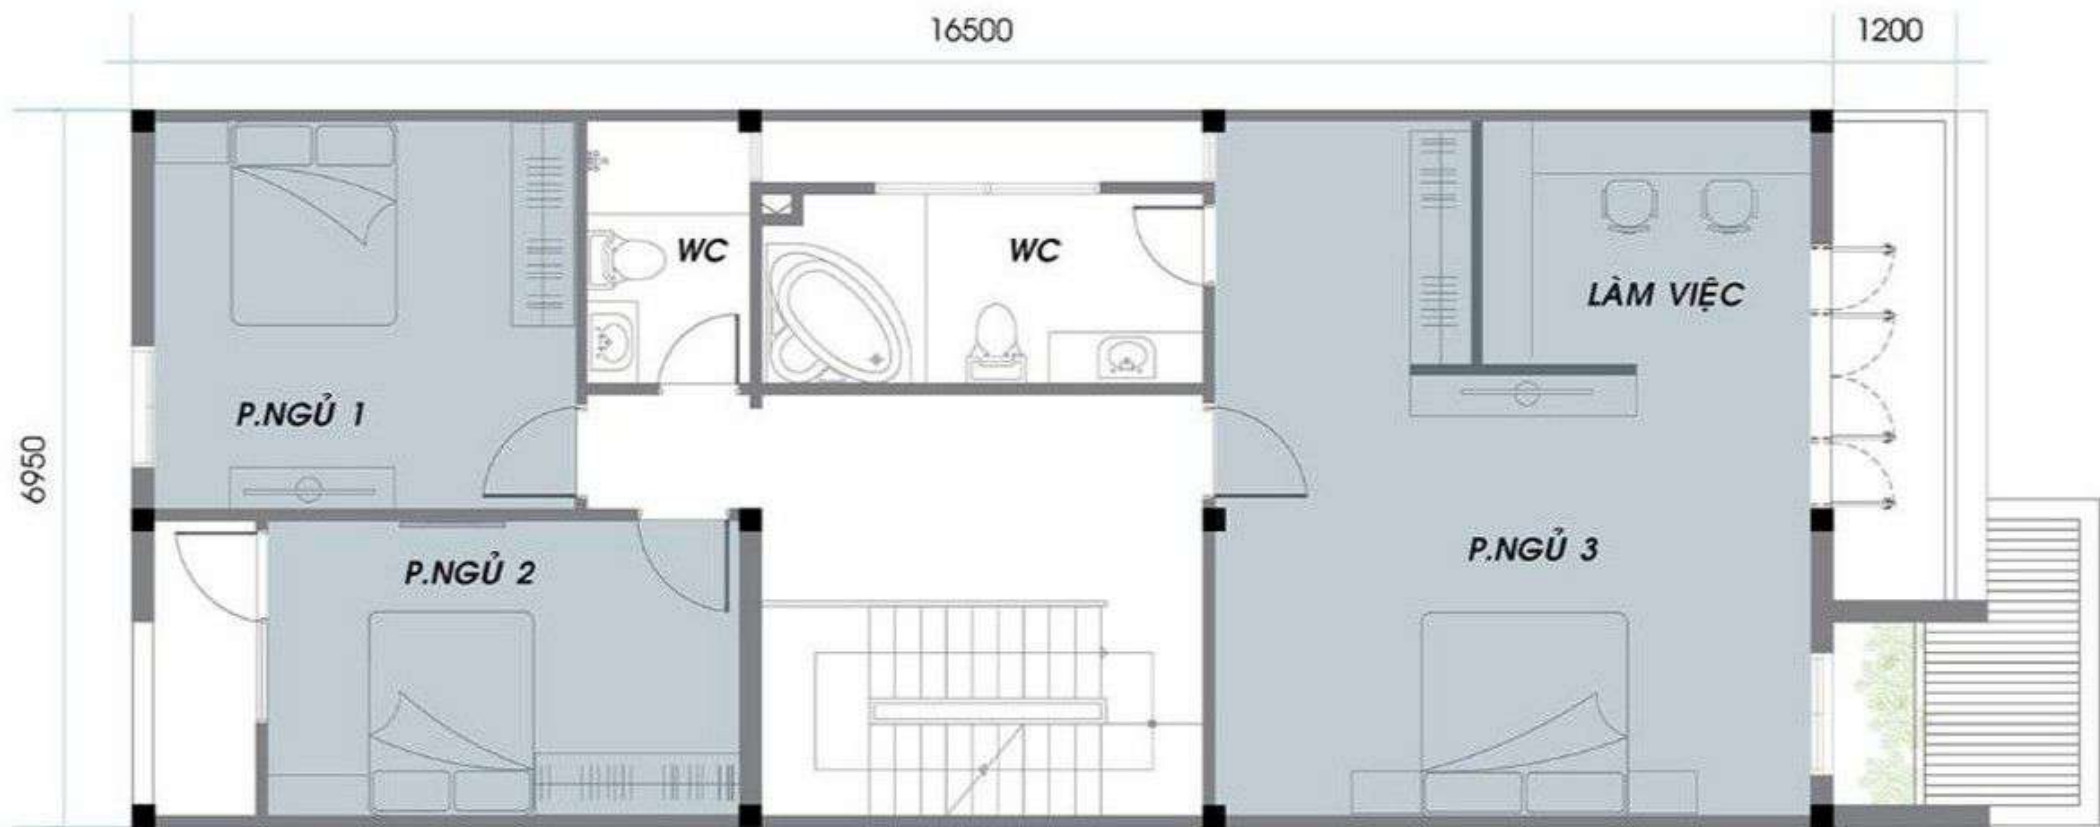


MẶT BẰNG LẦU 1

# MẪU SỐ 7 : D2 - D8 , D11 - D17 , E2 - E15 , E18 - E31

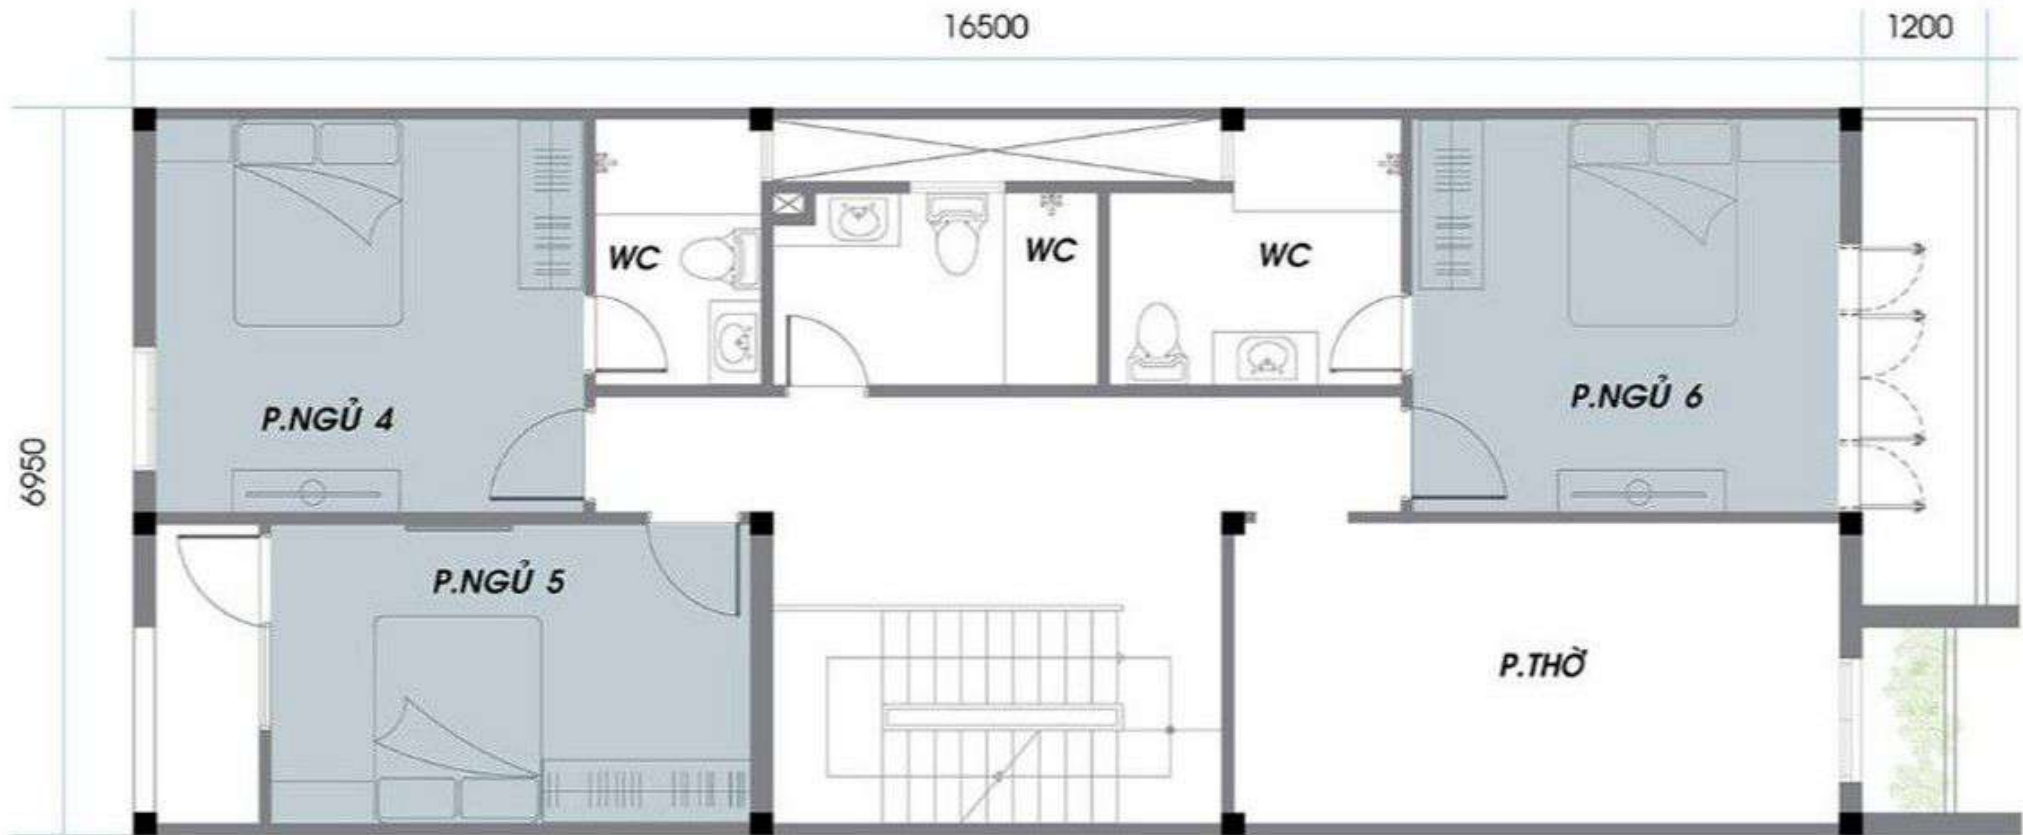

MẶT BẰNG LẦU 2

# MẪU SỐ 7 : D2 - D8 , D11 - D17 , E2 - E15 , E18 - E31

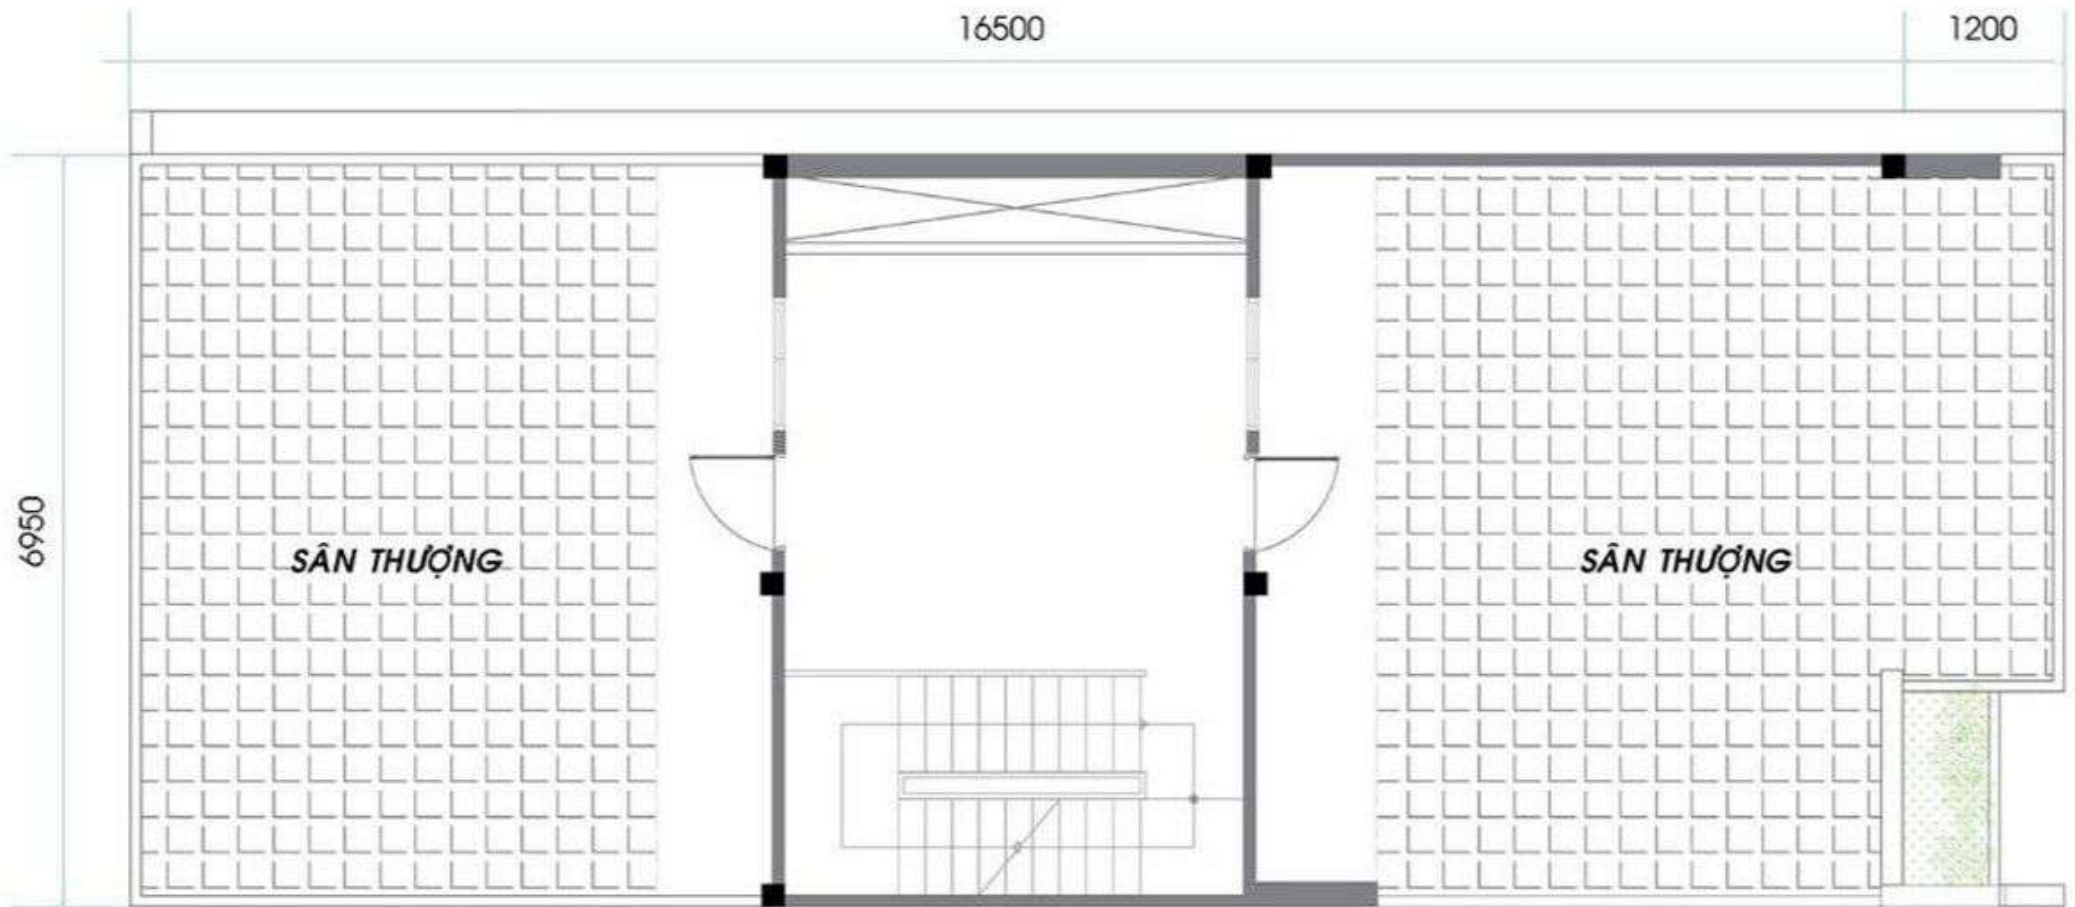

MẶT BẰNG SÂN THƯỢNG