


MẪU SỐ 10 : F2 - F8 , F11 - F17

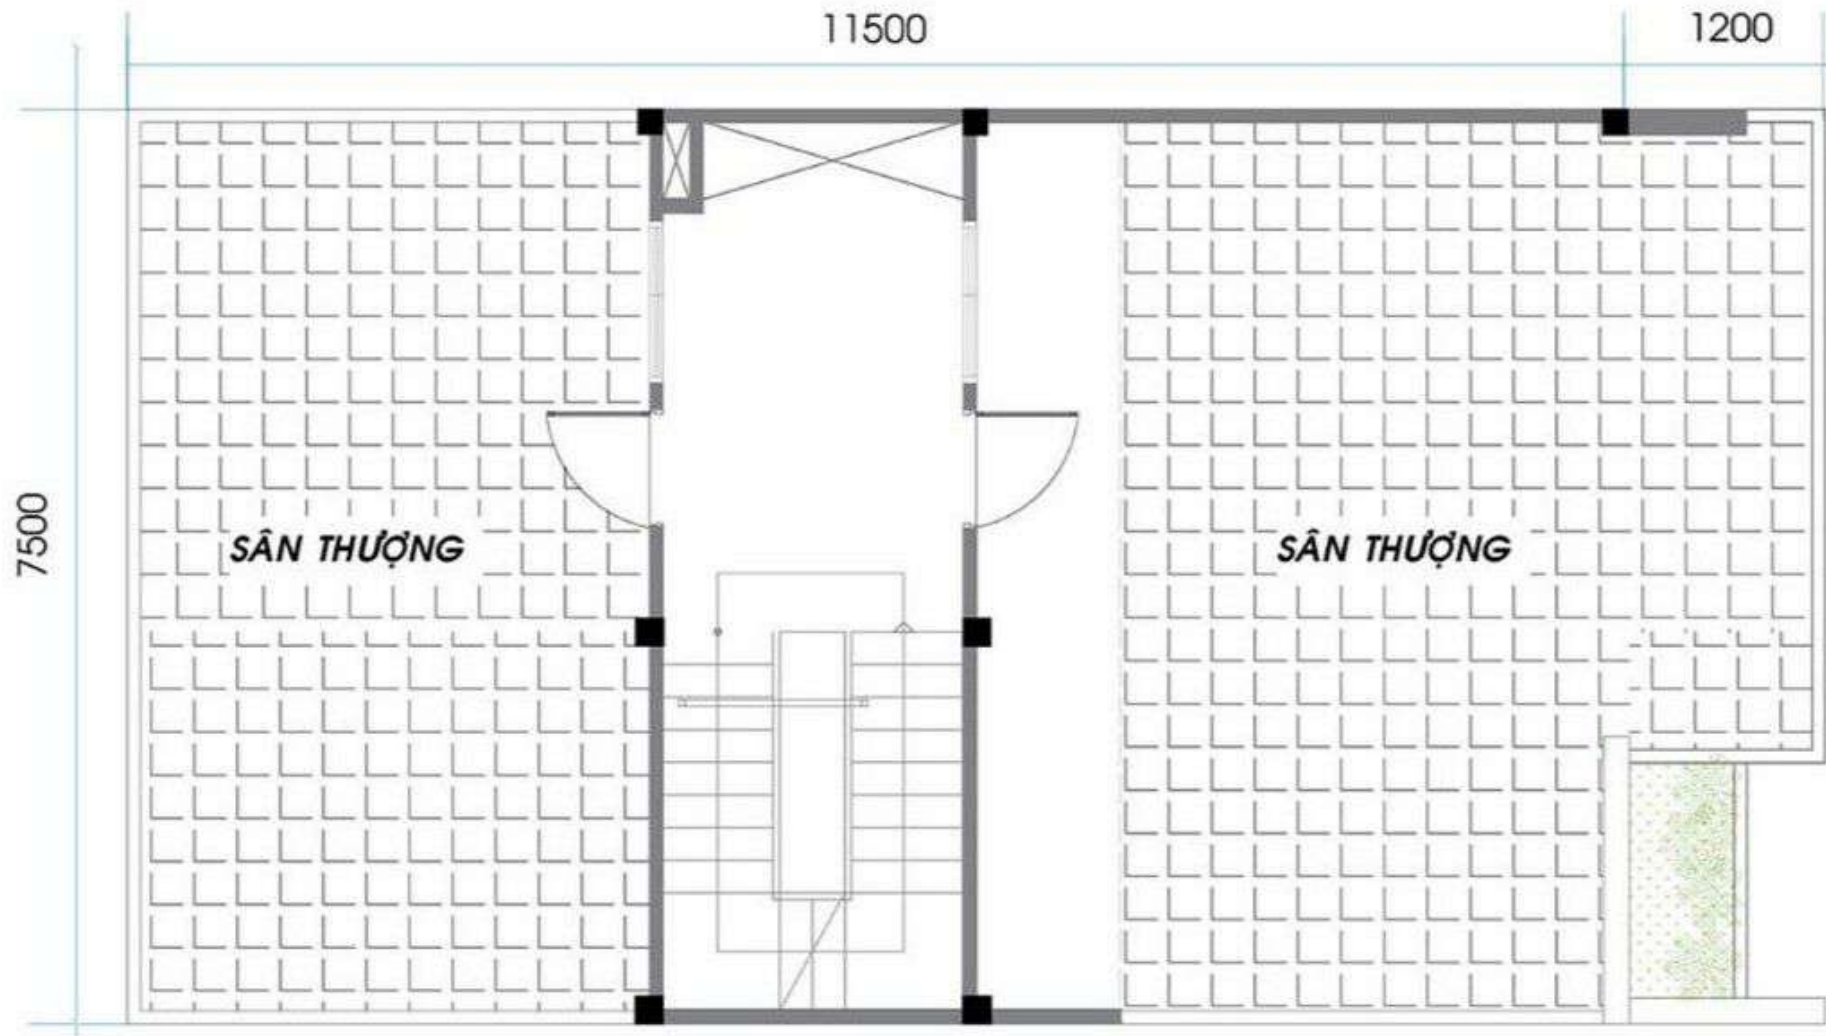

MẶT BẰNG SÂN THƯỢNG

MẪU SỐ 8 : F1 - F9 - F10 - F18



MẶT BẰNG TẦNG TRỆT

MẪU SỐ 8 : F1 - F9 - F10 - F18




MẶT BẰNG LẦU 1

MẪU SỐ 8 : F1 - F9 - F10 - F18



MẶT BẰNG LẦU 2

MẪU SỐ 8 : F1 - F9 - F10 - F18

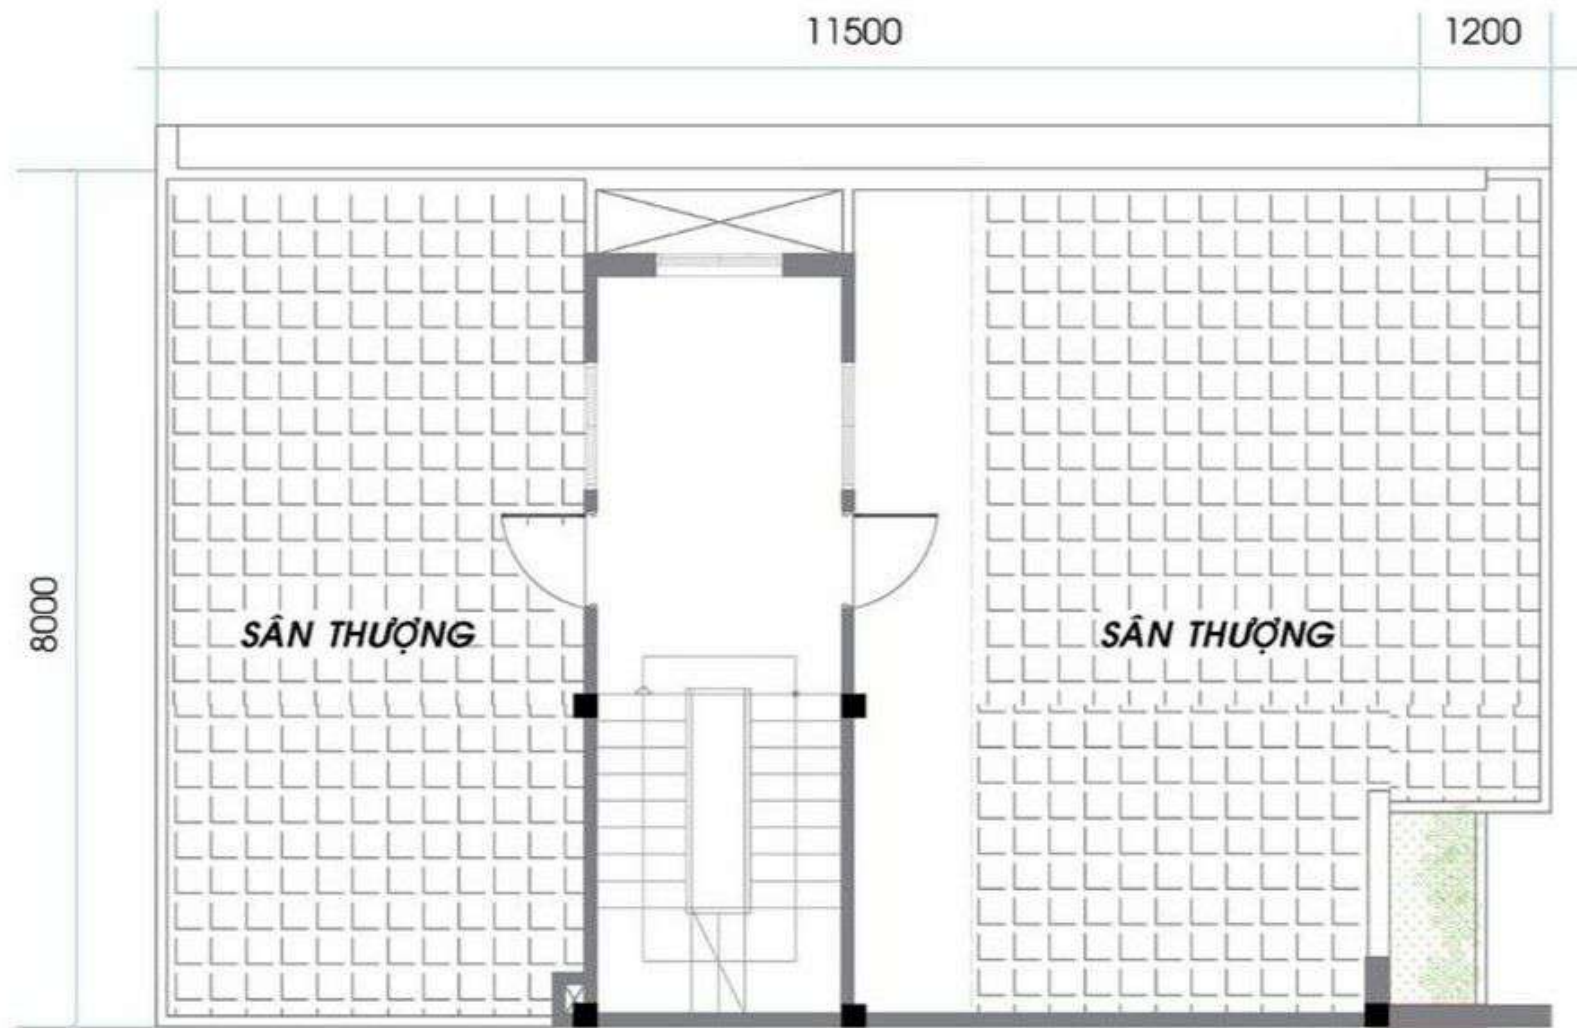


MẶT BẰNG SÂN THƯỢNG

MẪU SỐ 10 : F2 - F8 , F11 - F17




MẶT BẰNG TẦNG TRỆT

MẪU SỐ 10 : F2 - F8 , F11 - F17

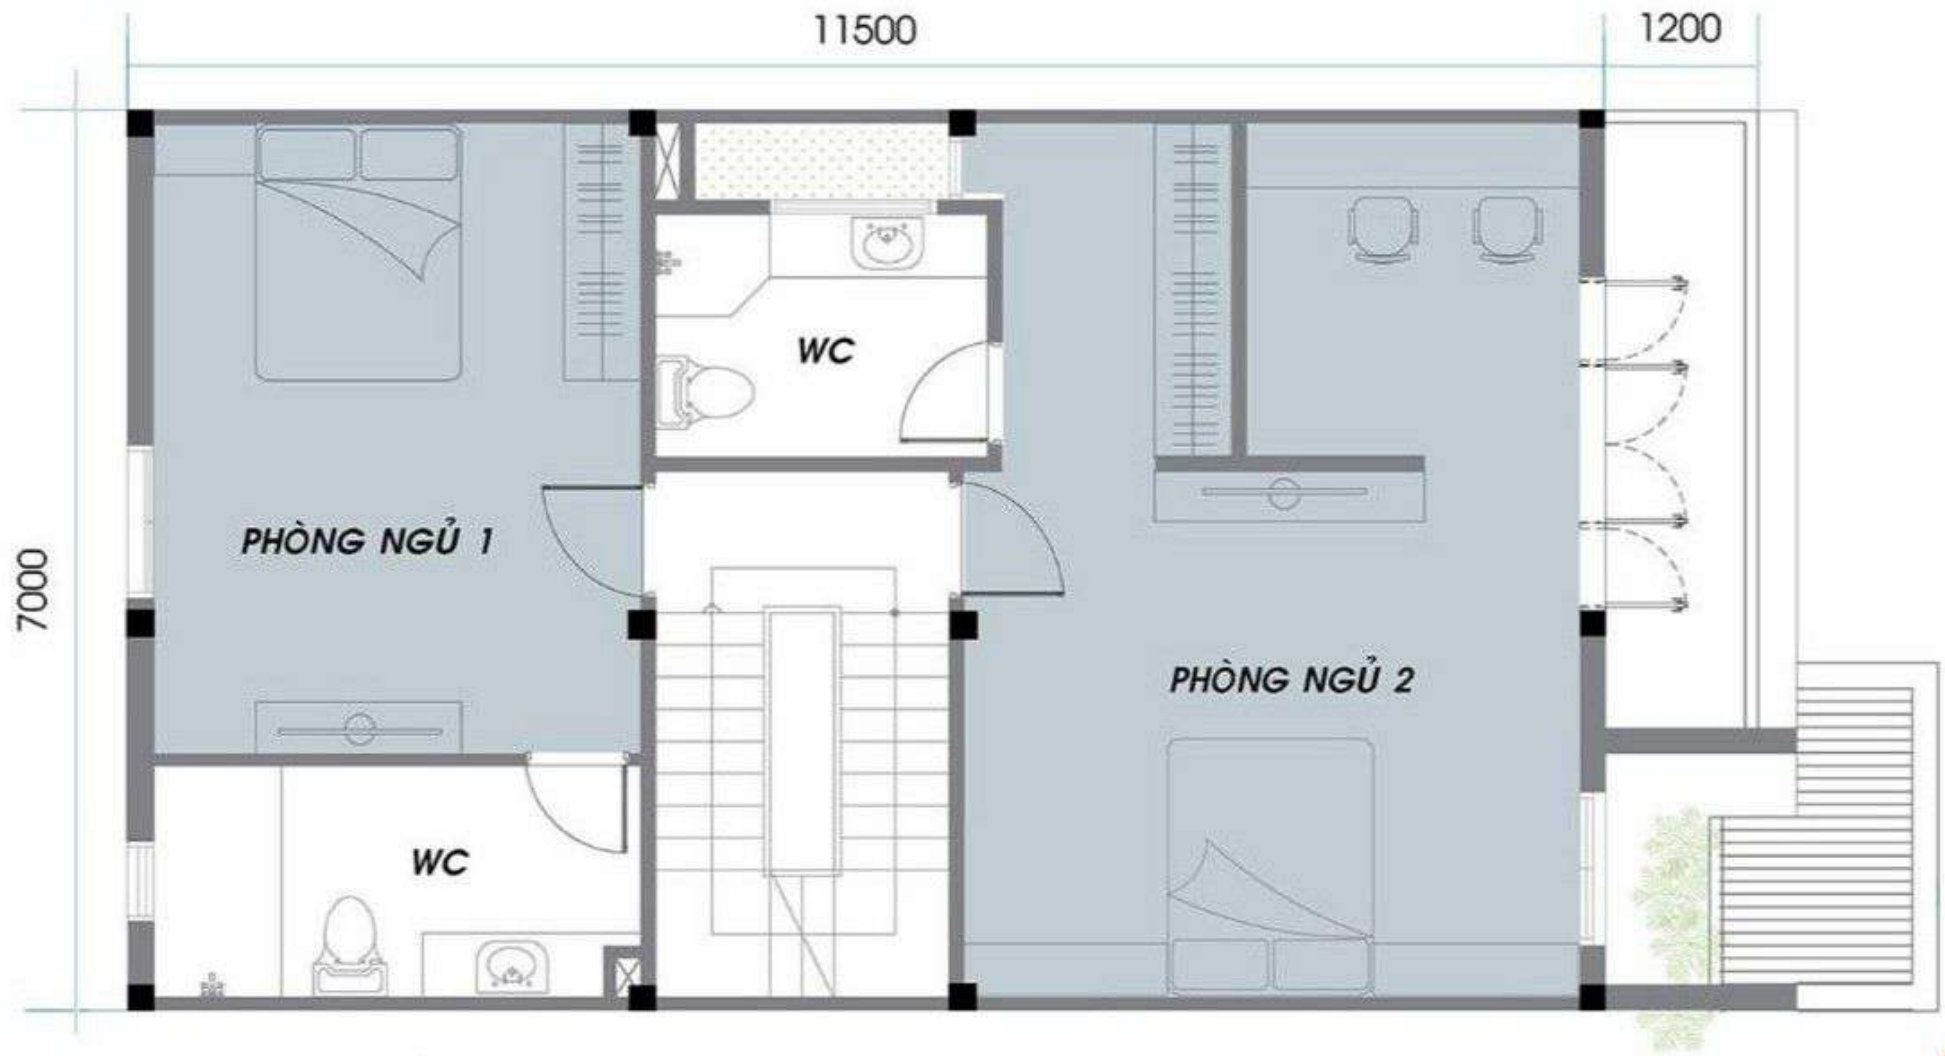

MẶT BẰNG LẦU 1

MẪU SỐ 10 : F2 - F8 , F11 - F17

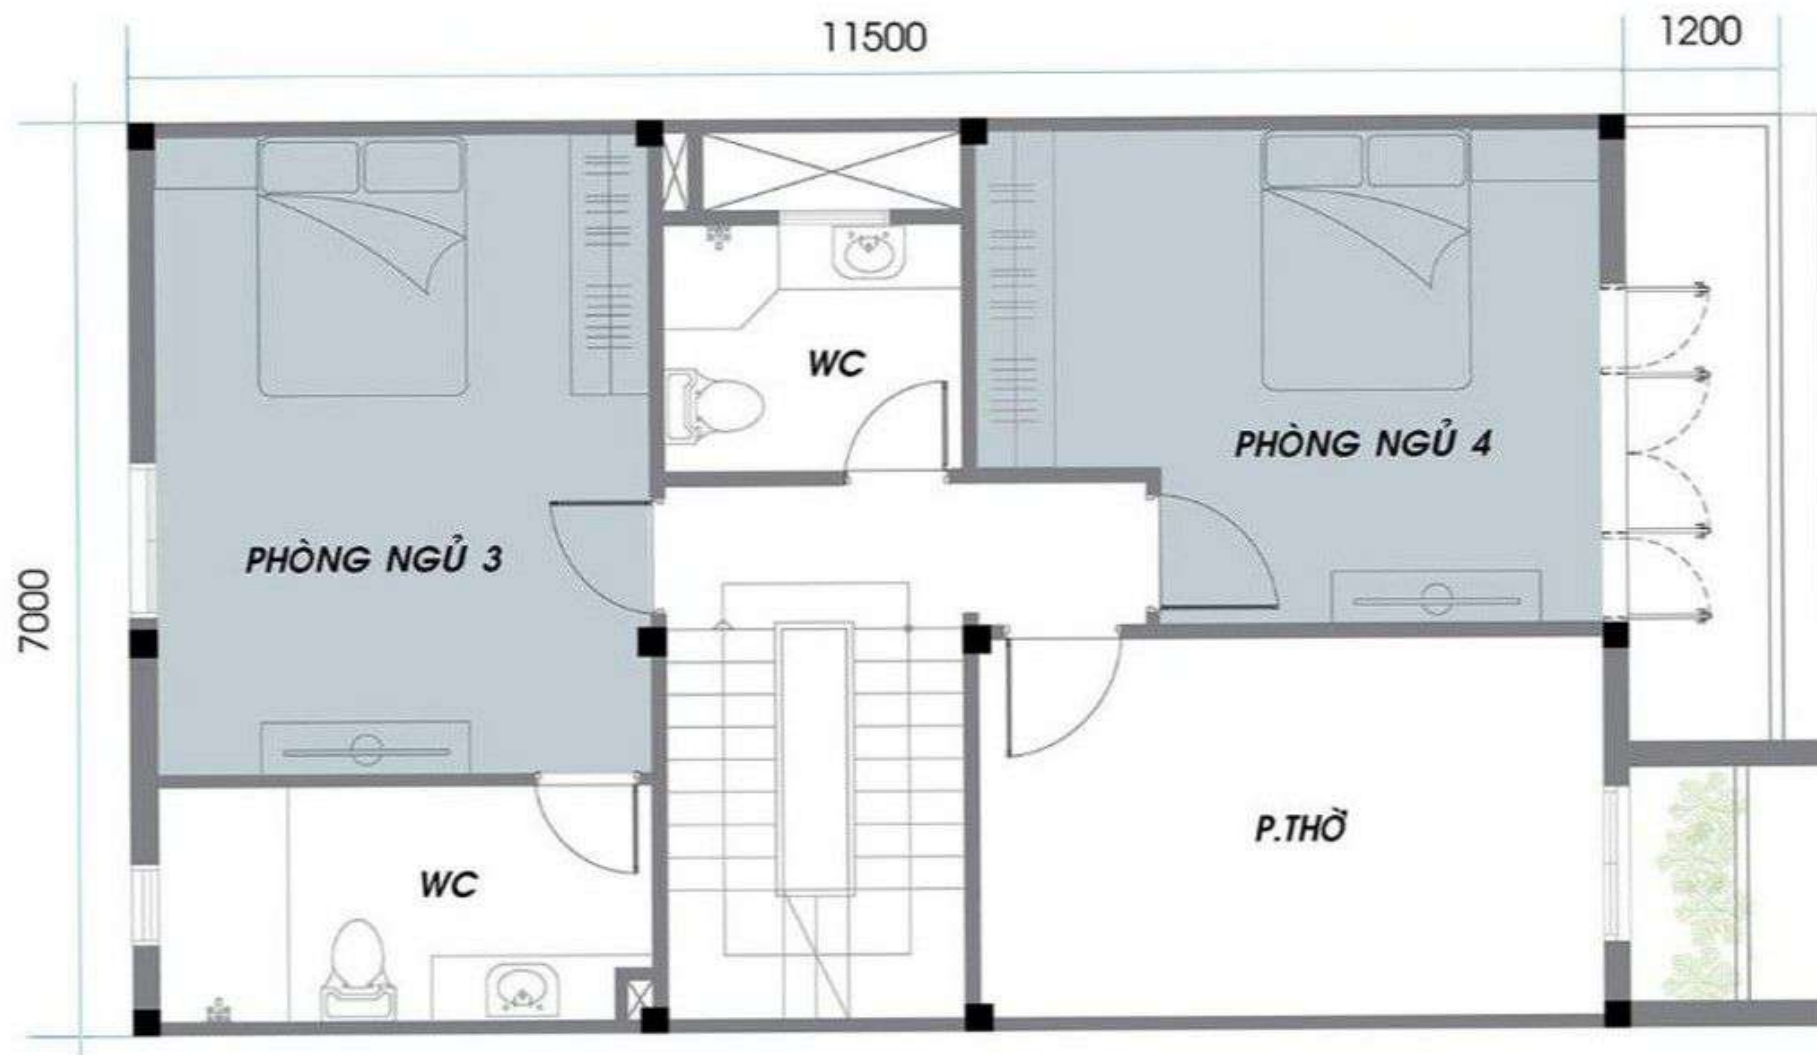

MẶT BẰNG LẦU 2