

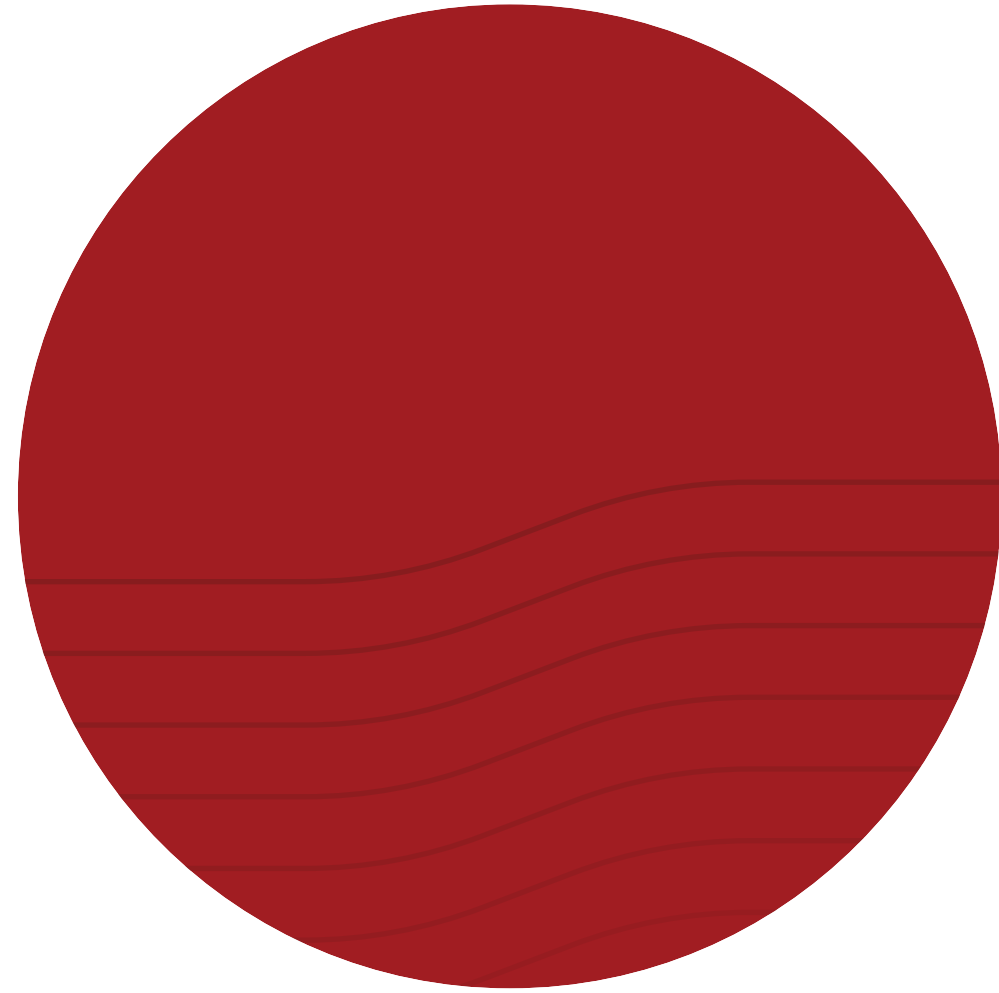


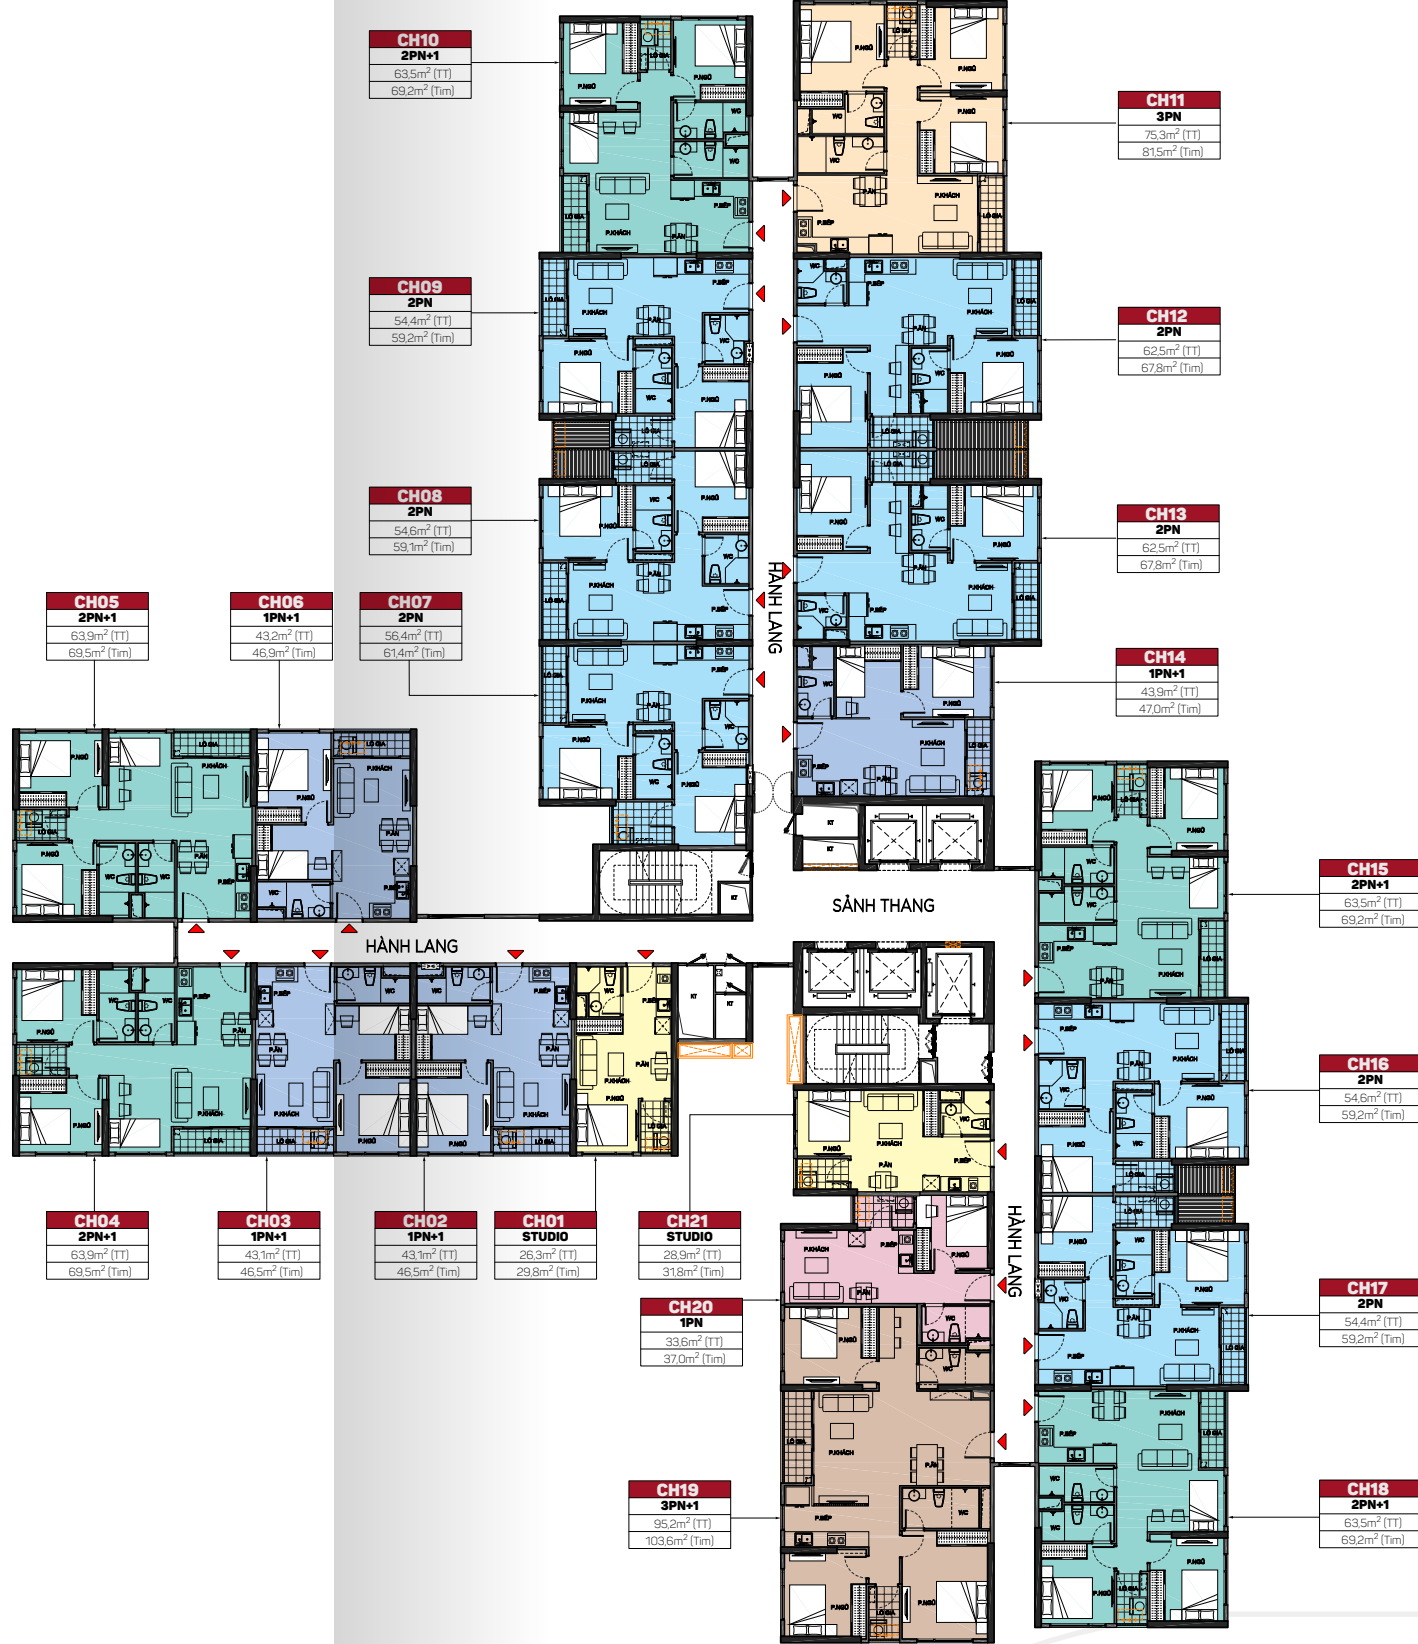

MẶT BẰNG TẦNG ĐIỂN HÌNH TÒA S7.01

TẦNG 3-26

Ghi chú	PN	PN+1
CĂN 3 PHÒNG NGỦ		
CĂN 2 PHÒNG NGỦ		
CĂN 1 PHÒNG NGỦ		
CĂN STUDIO		

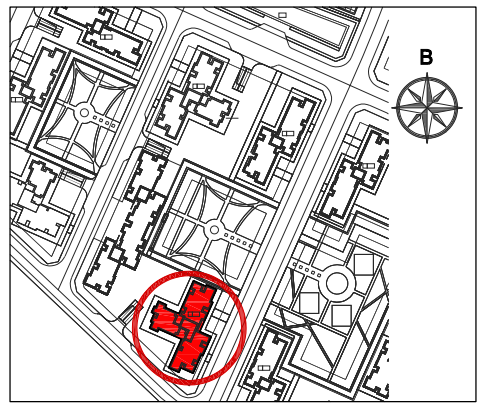

Địa chỉ dự án
Khu dân cư và công viên Phước Thiện, Phường Long Bình
và Phường Long Thạnh Mỹ, Quận 9, TP. Hồ Chí Minh

Địa chỉ liên hệ và tham quan căn hộ mẫu
L3-01 (N301) và L4-01 (N401) Tầng 3, Trung tâm thương mại Vincom Mega Mall
Thảo Điền, 161 Xa lộ Hà Nội, Phường Thảo Điền, Quận 2, TP. Hồ Chí Minh

Hotline

Website
theorigami.vinhomes.vn

Thông tin, hình ảnh, các tiện ích trong tài liệu bán hàng chỉ mang tính chất tương đối
và có thể được điều chỉnh theo quyết định của Chủ đầu tư tại từng thời điểm đảm bảo
phù hợp quy hoạch và thực tế thi công Dự Án.
Các thông tin, cam kết chính thức sẽ được quy định cụ thể tại Hợp đồng mua bán.
Việc quản lý, vận hành và kinh doanh của khu đô thị sẽ theo quy định của Ban quản lý.
Hành lang, thang máy thuộc sở hữu chung, không có dấu hiệu.