




- 01 Đài phun nước Thiên nga
- 02 Quảng trường Cà Lã
- 03 Vườn xích đu
- 04 Vườn cờ
- 05 Chòi nghỉ Lá vàng
- 06 Đài phun nước Quả dừa
- 07 Quảng trường Carnival
- 08 Giàn hoa
- 09 Vườn Cà Lã
- 10 Vườn BBQ
- 11 Sân chơi trẻ em
- 12 Nhà vệ sinh công cộng
- 13 Sân tập gym
- 14 Sân tập bóng rổ nửa sân
- 15 Sân bóng chuyền
- 16 Sân cầu lông
- 17 Tượng nghệ thuật Bô công anh
- 18 Quảng trường Đông Dương
- 19 Đài phun nước Đông Dương
- 20 Vườn đọc sách
- 21 Chòi nghỉ
- 22 Đường dạo Cà Lã
- 23 Nhà phụ trợ bể bơi
- 24 Bể bơi Tonkin
- 25 Bể vầy trẻ em
- 26 Đài phun nước tràn
- 27 Sân tennis
- 28 Biển tên Phân khu
- 29 Vườn cây lá sắc màu
- 30 Sân bóng rổ
- 31 Sân chơi âm nhạc
- 32 Đường dạo cảnh quan
- 33 Khu vườn Khóa son
- 34 Con đường Nhịp điệu
- P Khu vực đỗ xe
- T Trạm biến áp

- SHOPHOUSE
- LIỀN KẾ
- BIỆT THỰ SONG LẬP
- BIỆT THỰ ĐƠN LẬP

NHÀ ĐÀ HỒI

TRƯỜNG HỌC

TRƯỜNG HỌC

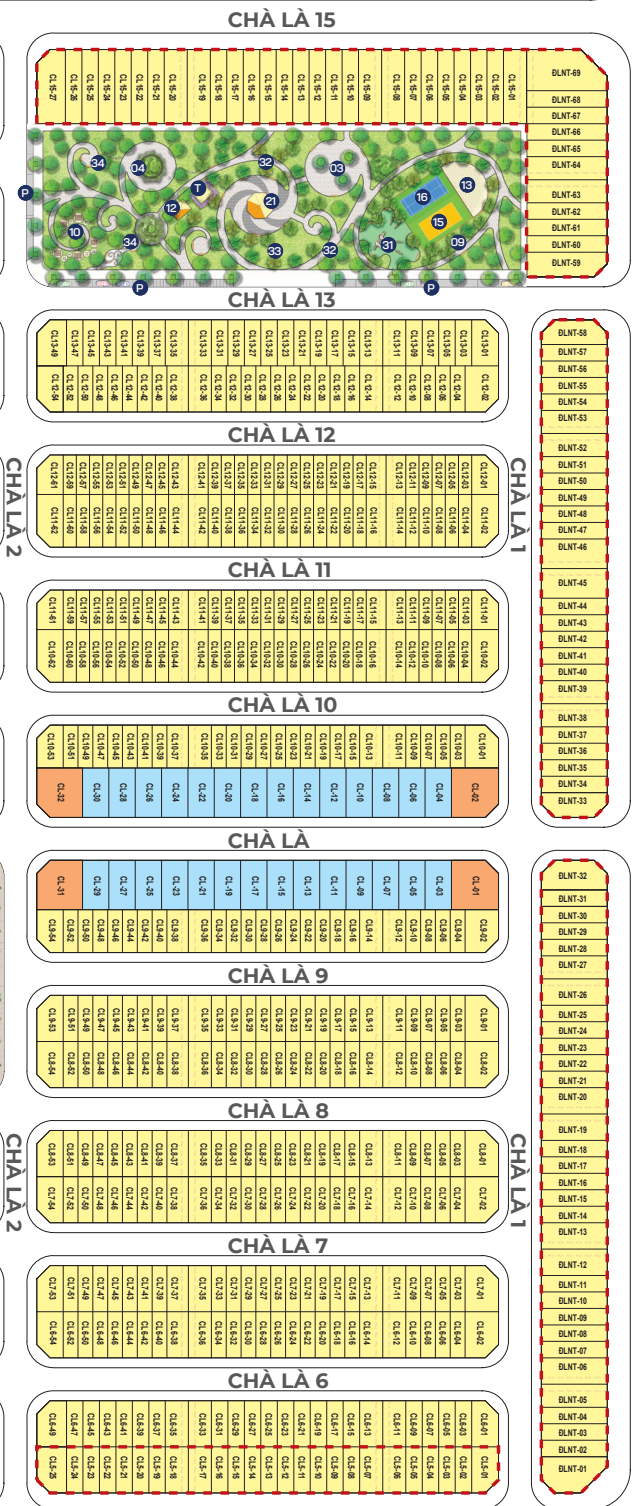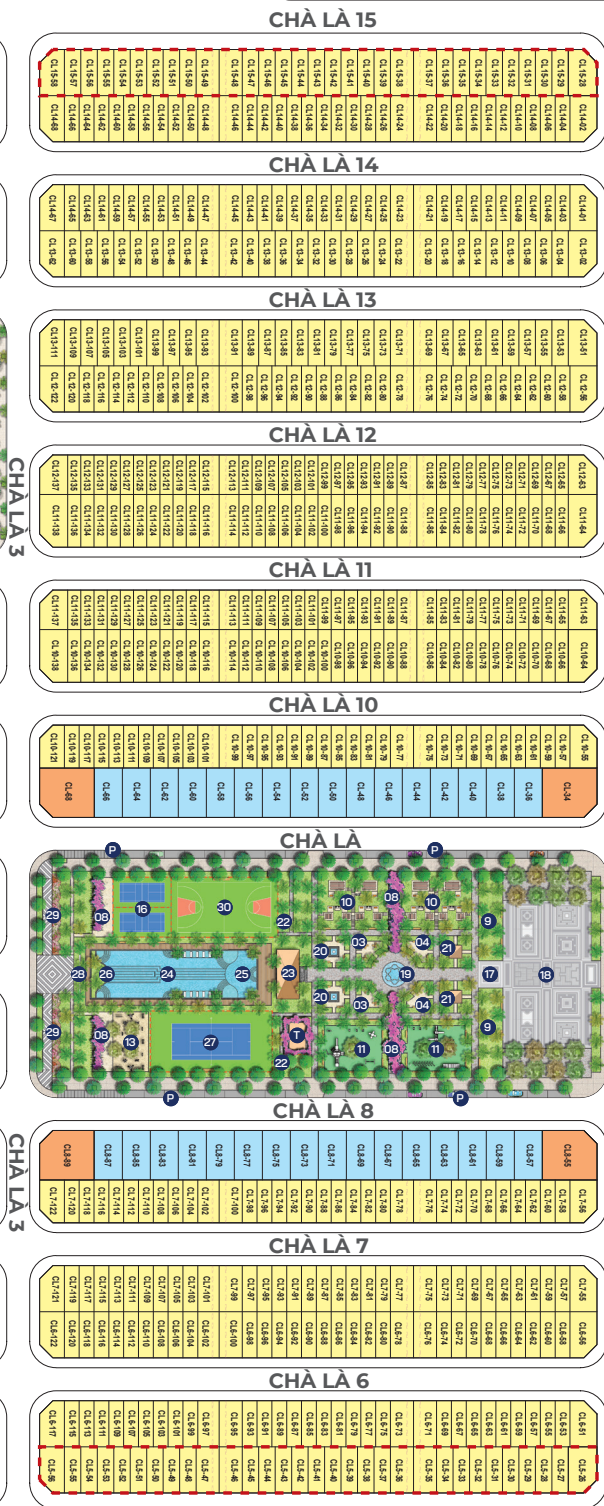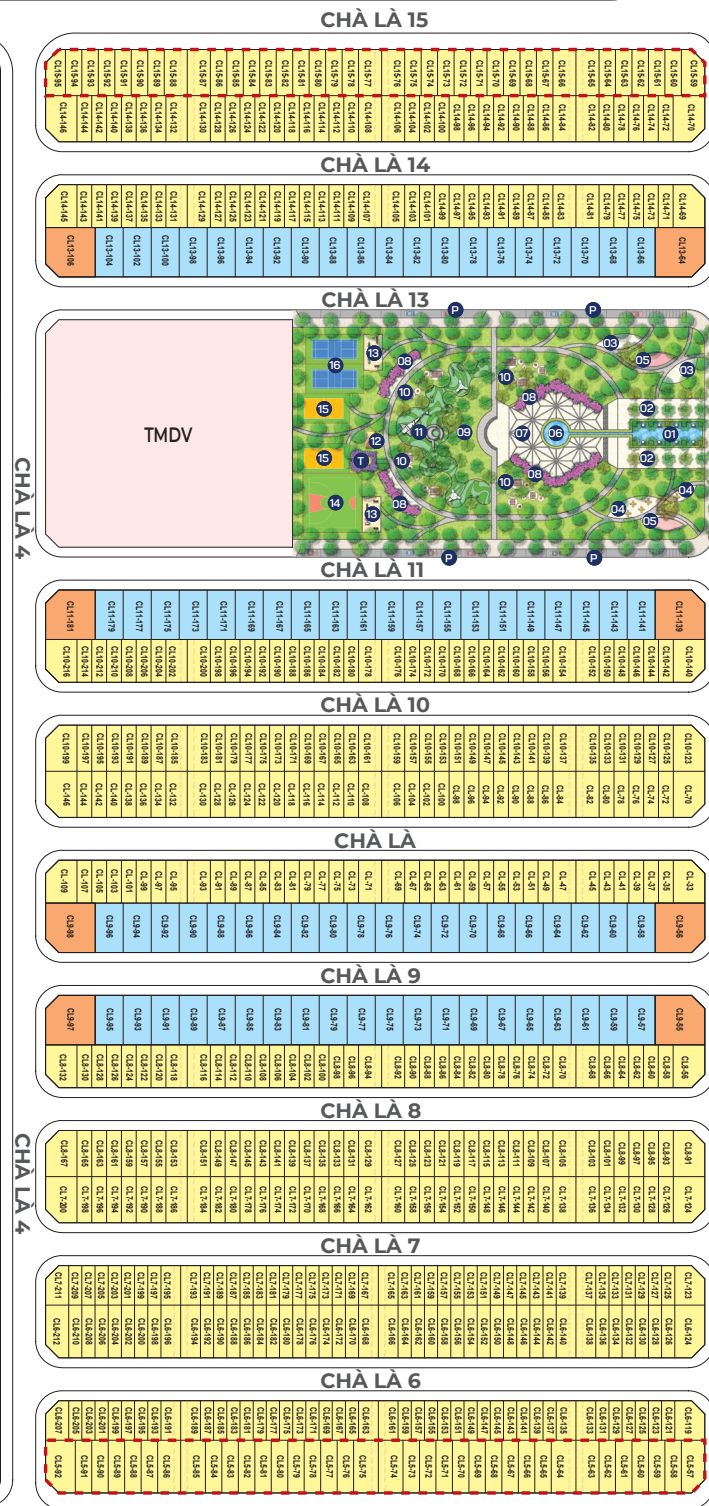

DÀI LỘ NGỌC TRAI (RỘNG 5M)



THE EMPIRE
VINHOMES OCEAN PARK 2

TỔNG MẶT BẰNG PHÂN KHU CÀ LÃ

• Tài liệu/bản vẽ mang tính chất tham khảo và sẽ được chủ đầu tư cập nhật, điều chỉnh tại mỗi thời điểm cho từng khu vực để đảm bảo tối ưu các tiện ích sử dụng và phù hợp với thiết kế tổng thể của dự án.

