


ĐƯỜNG ĐẠI DƯƠNG (RỘNG 30M)

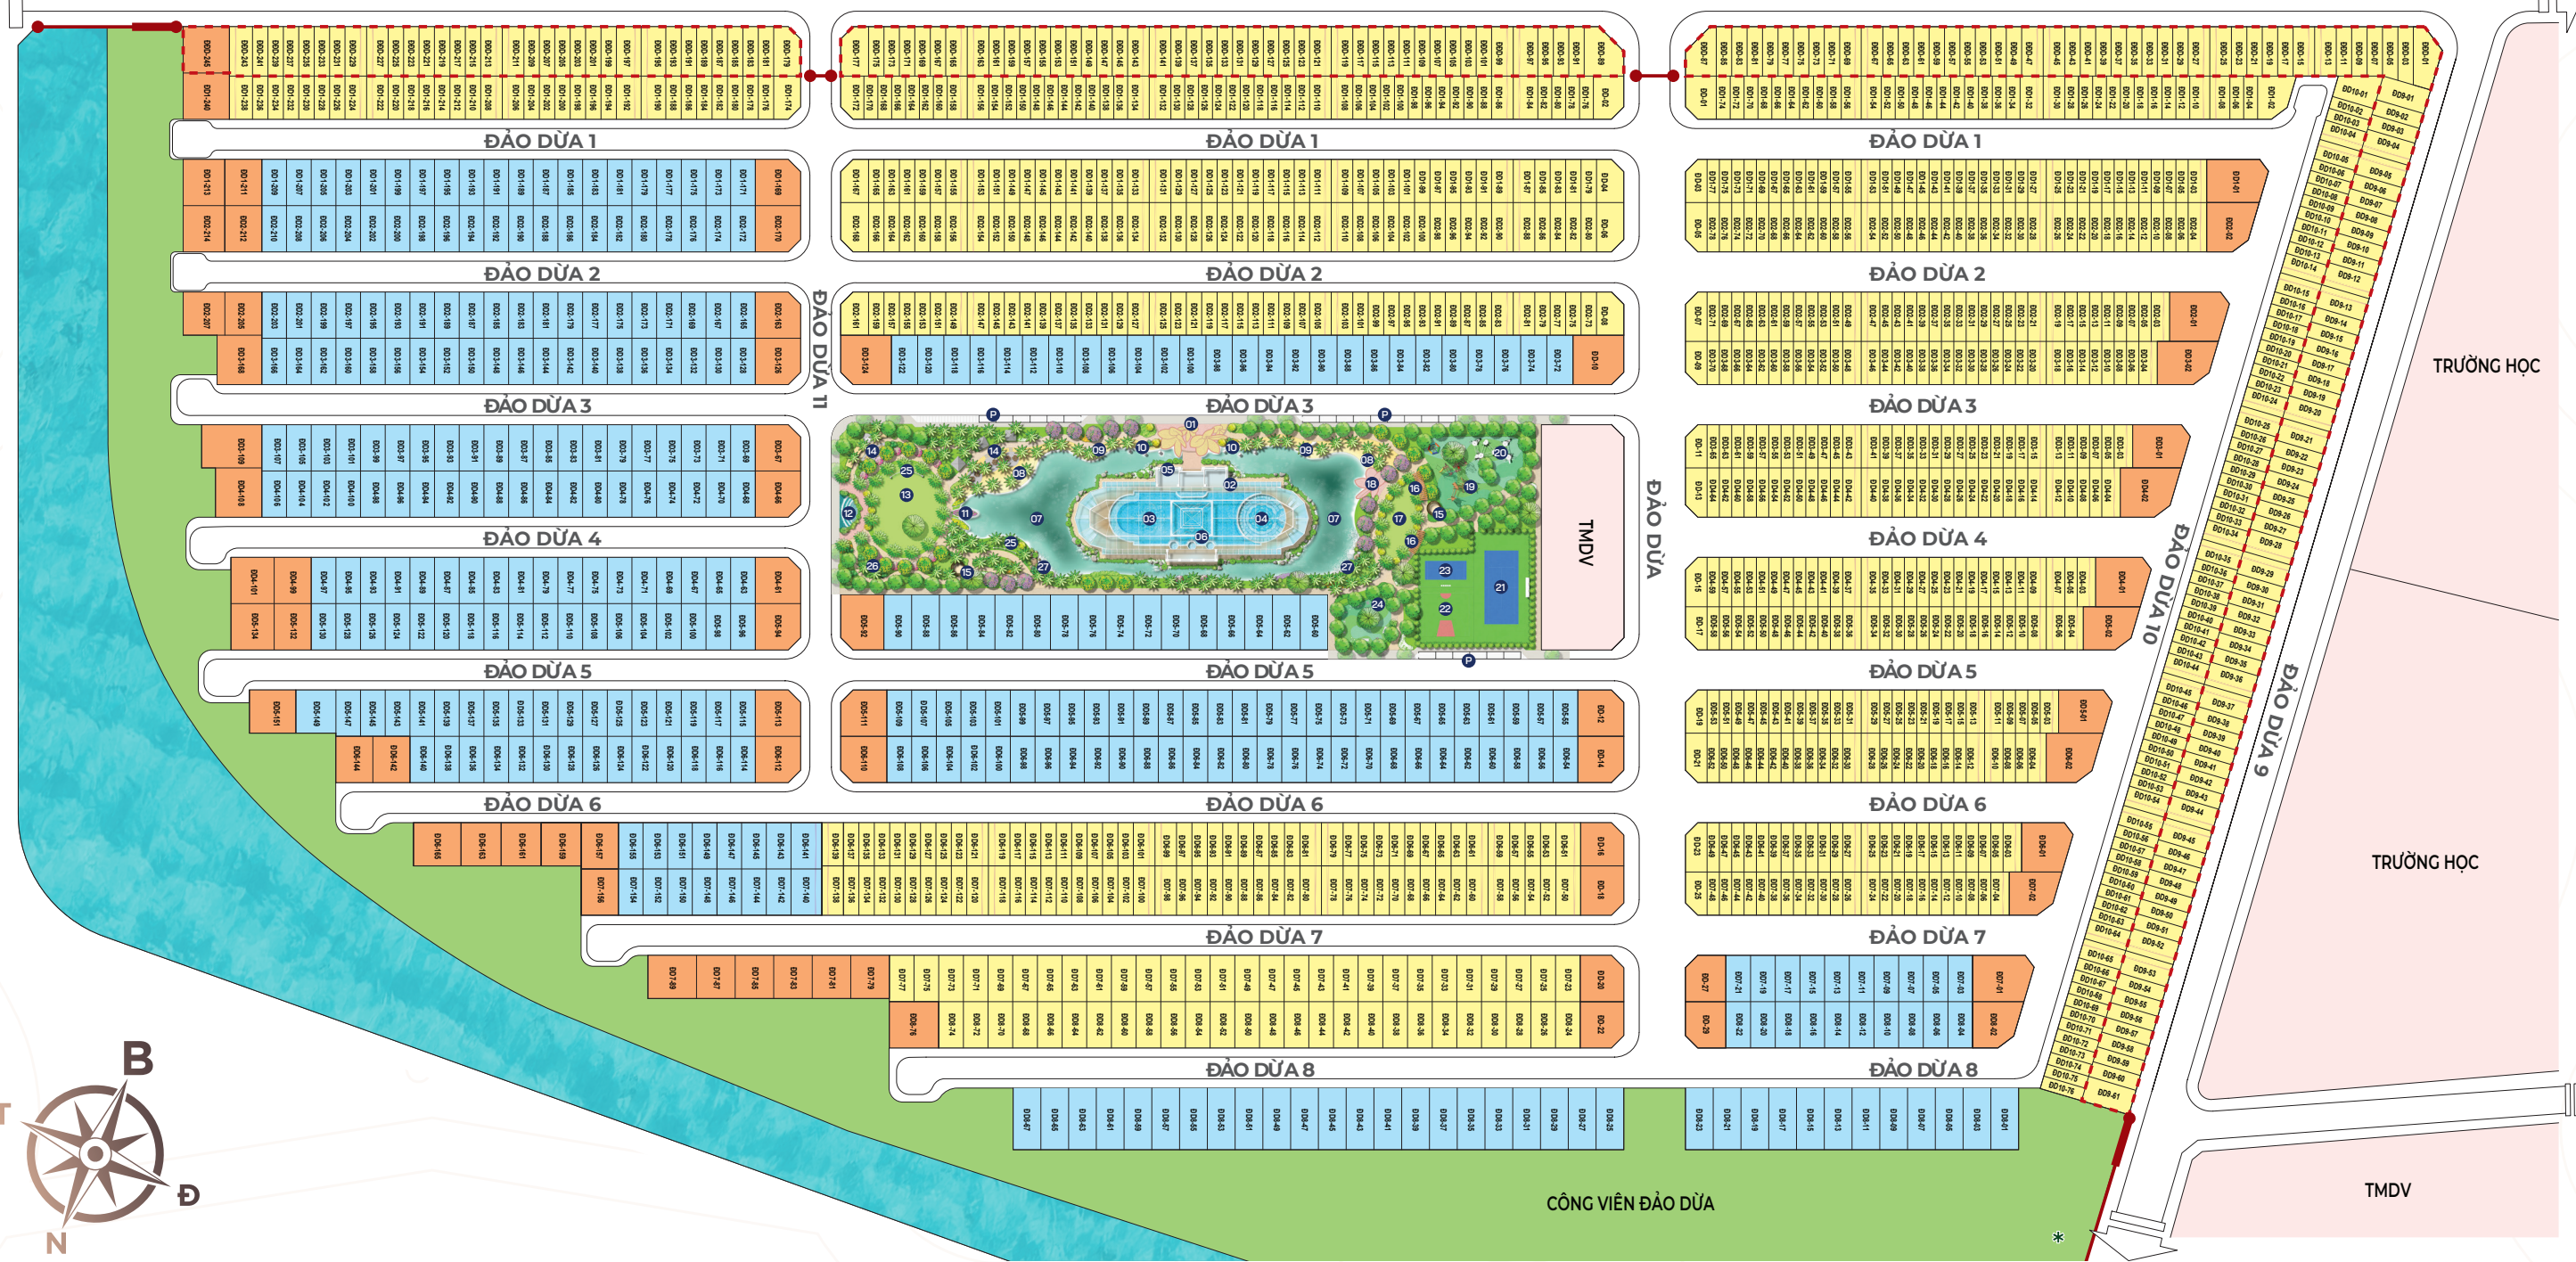

- 01 Quảng trường Hoa Plumeria
- 02 Bể bơi Pha lê
- 03 Bể bơi bơi người lớn
- 04 Bể bơi trẻ em
- 05 Nhà phụ trợ bể bơi
- 06 Bể sục jaccuzzi
- 07 Hồ cảnh quan

- 08 Bãi cát ven hồ
- 09 Artwork Thiên thần pha lê
- 10 Artwork Vũ nữ trên mặt nước
- 11 Thuyền nhiệt đới
- 12 Bể cảnh nhiệt đới
- 13 Thảm cỏ picnic
- 14 Vườn BBQ

- 15 Chòi nghỉ Hawaii
- 16 Giàn cảnh quan
- 17 Thảm cỏ Yoga
- 18 Thềm ngắm cảnh hình hoa, lá
- 19 Sân chơi trẻ em chủ đề Thuyền trường Hawaii
- 20 Sân VDLH chủ đề Thảm hiểm rừng xanh

- 21 Sân tennis
- 22 Sân tập bóng rổ
- 23 Sân cầu lông
- 24 Vườn gym nhiệt đới
- 25 Vườn xích đu
- 26 Vườn nhiệt đới
- 27 Tiểu cảnh suối, cây nhiệt đới
- P Khu vực đỗ xe

- SHOPHOUSE
- LIỀN KẾ
- BIỆT THỰ SONG LẬP
- BIỆT THỰ ĐƠN LẬP

