
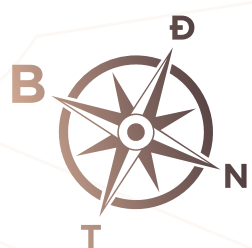


VINCOM
MEGA MALL

ĐẠI LỘ SAN HỒ (RỘNG 51M)

ĐƯỜNG ĐẠI DƯƠNG (RỘNG 30M)

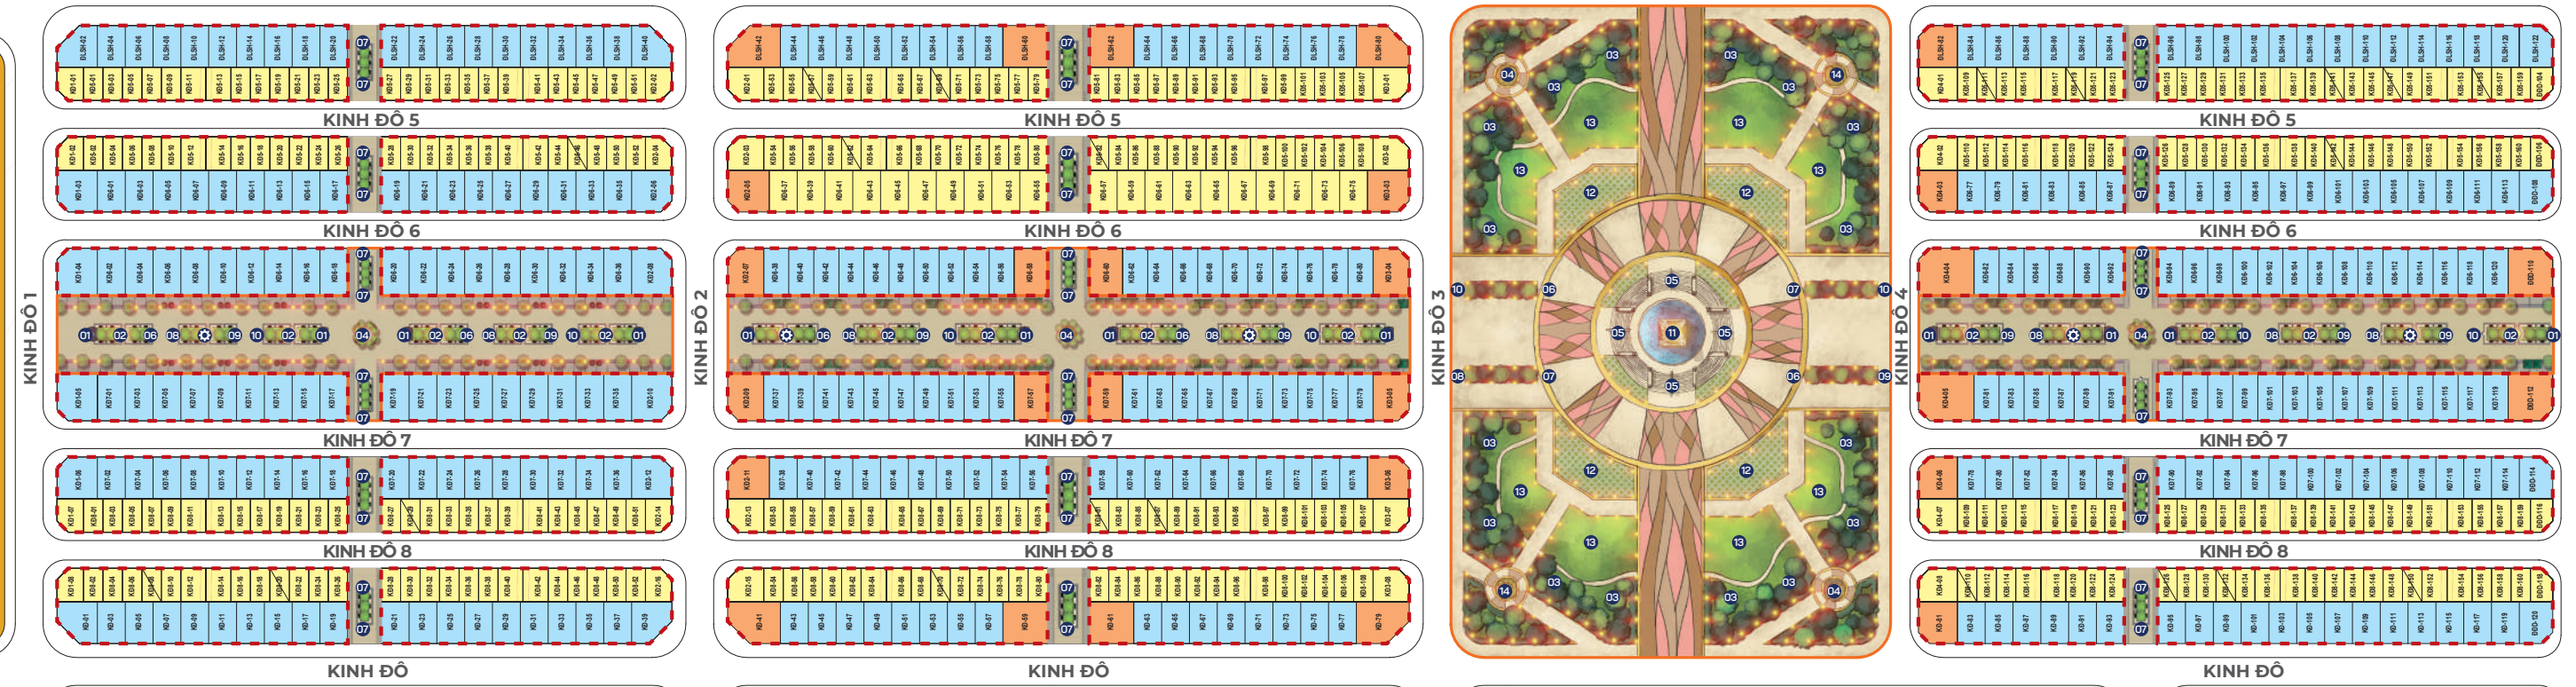

ĐẠI LỘ KINH ĐÔ ÁNH SÁNG
KINGDOM AVENUE

- 01 Kiosk
- 02 Cột Morris
- 03 Chòi nghỉ
- 04 Đài phun nước
- 05 Bậc tam cấp ngói
- 06 Tượng thần Tình yêu
- 07 Tượng cặp đôi
- 08 Tượng thần Âm nhạc

- 09 Tượng thần Mặt trời
- 10 Tượng thần Vệ nữ
- 11 Tháp điểm nhấn
- 12 Sân gạch lỗ trống cỏ

- 13 Bãi cỏ picnic
- 14 Chòi vọng cảnh
- Kỹ thuật

- SHOPHOUSE
- LIÊN KÈ
- BIỆT THỰ SONG LẬP
- BIỆT THỰ ĐƠN LẬP



TỔNG MẶT BẰNG PHÂN KHU KINH ĐÔ ÁNH SÁNG

• Tài liệu/bản vẽ mang tính chất tham khảo và sẽ được chủ đầu tư cập nhật, điều chỉnh tại mỗi thời điểm cho từng khu vực để đảm bảo tối ưu các tiện ích sử dụng và phù hợp với thiết kế tổng thể của dự án.

